

**JUDEȚUL BACĂU**  
**CONSILIUL LOCAL AL ORAȘULUI COMĂNEȘTI**  
**HOTĂRÂRE**

privind acordarea dreptului de uz și servitute pentru o suprafeță de teren din  
domeniul public, către S.C. DELGAZ GRID SA pentru lucrarea:  
„Extindere rețea și racord gaze naturale presiune redusă”, str. Emil  
Rebreanu, nr. 24, oraș Comănești, jud. Bacău

**Consiliul Local al orașului Comănești, jud. Bacău, întrunit în ședința ordinară din  
31.08.2023.**

**Având în vedere:**

- Referatul de aprobare al Primarului orașului Comănești, nr. 39501 din 18.08.2023;
- Raportul de specialitate nr. 39501/b din 18.08.2023, formulat de Serviciul Urbanism din cadrul aparatului de specialitate al Primarului orașului Comănești, prin care propune acordarea dreptului de uz și servitute pentru o suprafață de teren 15,0 mp din domeniul public, către S.C. DELGAZ GRID SA pentru lucrarea: „Extindere rețea și racord gaze naturale presiune redusă”, Emil Rebreanu, nr. 24, oraș Comănești, jud. Bacău;
- Solicitarea primită din partea SC DELGAZ GRID SA, prin SC FLAVIA SRL, Tg. Ocna;
- Avizele comisiilor de specialitate ale Consiliului Local.

**În conformitate cu:**

- Legea nr. 123/2012 a energiei electrice și a gazelor naturale, actualizată, art.12, alin (2), lit. „a” și „c”, alin (4) și art. 14, alin (3);
- Ordonanța de urgență nr. 57/2019 privind Codul administrativ, Secțiunea a 5-a, art. 349 – “Darea în folosință gratuită a bunurilor proprietate publică”, precum și Planul Urbanistic General al orașului Comănești, Regulamentul General de Urbanism aferent.

**În temeiul art. 129, alin. 2, lit. c, art. 139, alin. 1, art. 196, alin. 1, lit. a, art. 297, alin. 1, lit. d, și art. 197 din O.U.G. nr. 57/2019 privind Codul administrativ, adoptă următoarea**

**HOTĂRÂRE :**

**Art.1** Consiliul Local Comănești aprobă acordarea dreptului de uz și servitute pentru o suprafață de teren de 15,0 mp din domeniul public, către SC DELGAZ GRID SA, pentru lucrarea: „Extindere rețea și racord gaze naturale presiune redusă, Emil Rebreanu, nr. 24, oraș Comănești, jud. Bacău”, conform anexei nr. 1 la prezenta.

**Art.2** Predarea - primirea terenului va fi făcută în baza unui proces verbal încheiat între părți după emiterea Autorizație de construire. La recepția finală a lucrării va participa și un reprezentant din partea Unității Administrativ Teritoriale a Orașului Comănești.

**Art.3** Se vor achita taxele conform HCL nr. 49/2015 din Regulamentul privind condițiile de executare a lucrărilor pe domeniul public și privat al Orașului Comănești la rețelele edilitare.


**Art.4** Prezenta hotărâre se va comunica Instituției Prefectului județului Bacău, Primarului orașului Comănești, SC DELGAZ GRID SA, precum și tuturor Direcțiilor, Serviciilor, Compartimentelor interesate din cadrul U.A.T. Orașul Comănești, pentru ducere la îndeplinire și poate fi contestată în termen de 30 de zile de la comunicare la Tribunalul Bacău.

**Președinte de ședință,  
Consilier local  
Constantin Anastasiu**



**Contrasemnează,  
Secretar general  
jurist Daniela Chirilă**

Nr. 138  
Din. 31.08.2023

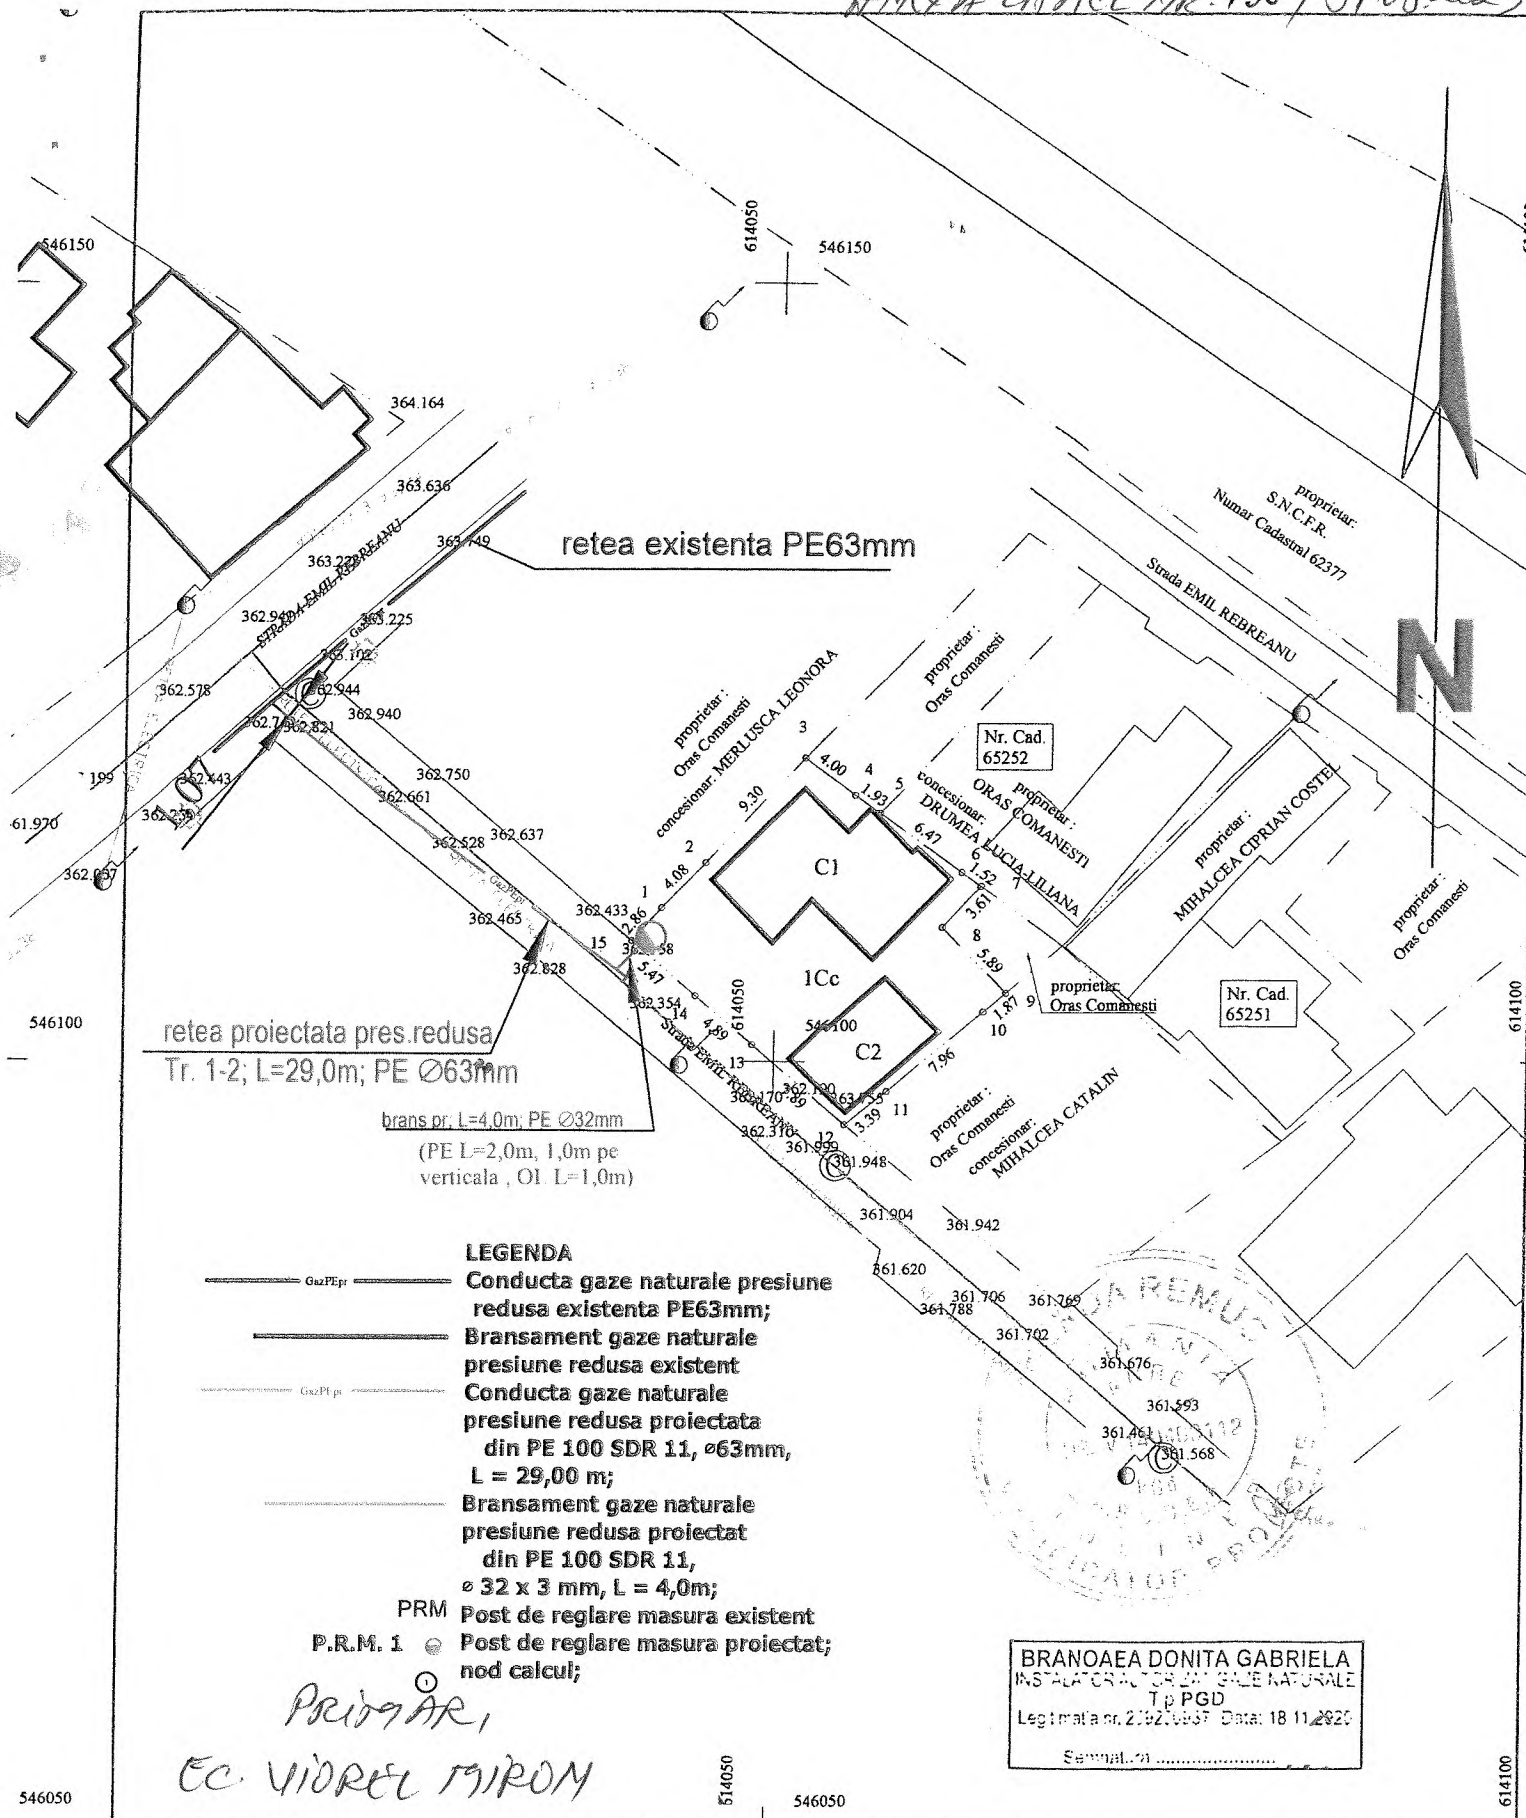

retea proiectata pres.redusa  
Tr. 1-2; L=29,0m; PE Ø63mm  
brans pr. L=4,0m; PE Ø32mm  
(PE L=2,0m, 1,0m pe  
verticala , OI L=1,0m)

- LEGENDA**
- Gaz PE 100 — Conducta gaze naturale presiune redusa existenta PE63mm;
  - Bransament gaze naturale presiune redusa existent
  - Gaz PE 100 — Conducta gaze naturale presiune redusa proiectata din PE 100 SDR 11, ø63mm, L = 29,00 m;
  - Bransament gaze naturale presiune redusa proiectat din PE 100 SDR 11, ø 32 x 3 mm, L = 4,0m;
  - PRM Post de reglare masura existent
  - P.R.M. 1 Post de reglare masura proiectat; nod calcul;

*PRIMAR,*  
*EC. VIOREL MIROM*

**BRANOAEA DONITA GABRIELA**  
INSTALATOR AUTORIZAT GAZE NATURALE  
Tip PGD  
Legitimati nr. 2192/06.07 Data: 18.11.2020  
Semnatura .....

S.C. PROIECT INSTAL S.R.L.		Denumire proiect: <b>Extindere retea si bransament gaze naturale presiune redusa</b>		Planşa nr. <b>G1</b>
J04/1371/2003, CUI 15854788 e-mail: branoaea@yahoo.com, tel: 0745.461942		Beneficiari: IACOBUTA DAN		
Elaboratori	Numele	Semnatura	Scara 1:500	Adresa: COMANESTI, STR. EMIL REBREANU, NR. 24 jud. Bacau
Verificat	ing. Branoaea Gabriela			
Proiectat	ing. Branoaea Gabriela		Data: 06.2023	Titlu plansa: <b>PLAN DE SITUATIE</b>
Desenat	ing. Branoaea Cristina			