

JUDEȚUL BACĂU

CONSILIUL LOCAL AL ORAȘULUI COMĂNEȘTI HOTĂRÂRE

pentru modificării HCL nr. 132 din 02.08.2023. privind aprobarea dezmembrării unui teren din domeniul privat al orașului Comănești, strada Moldovei, nr. 118 A, județul Bacău

Consiliul Local al orașului Comănești, jud. Bacău, întrunit în ședința extraordinară convocată de îndată din data de 12.09.2023.

Având în vedere:

- Referatul de aprobare al Primarului orașului Comănești, nr. 40814 din 08.09.2023;
- Raportul de specialitate nr. 40814/b din 08.09.2023, formulat de Serviciul Urbanism din cadrul aparatului de specialitate al Primarului orașului Comănești, prin care propune modificarea articolului nr. 1 din HCL nr. 132/02.08.2023, privind dezmembrarea unui teren din domeniul privat al orașului Comănești, strada Moldovei, nr. 118 A, județul Bacău, identificat cu numărul cadastral 61248, conform anexei.
- Avizele comisiilor de specialitate ale Consiliului Local.

În conformitate cu:

- Art. 296, alin.(2) din OUG 57/2019 privind Codul Administrativ;
- Hotărârea Guvernului României nr. 1347/2001 privind atestarea domeniului public al județului Bacău – Anexa nr. 5 – Inventarul bunurilor care aparțin domeniului public al orașului Comănești.

În temeiul art. 129, alin. 2, lit. c, art. 139, alin. 1, art. 196, alin. 1, lit. a, art. 297, alin. 1, lit. d, și art. 197 din O.U.G. nr. 57/2019 privind Codul administrativ, adoptă următoarea

HOTĂRÂRE :

Art.1 Consiliul Local al orașului Comănești aprobă modificarea articolului nr. 1 și a anexei din HCL nr. 132/02.08.2023, privind aprobarea dezmembrării unui teren din domeniul privat al orașului Comănești, strada Moldovei, nr. 118 A, județul Bacău după cum urmează:

”Consiliul Local al orașului Comănești aprobă dezmembrarea și înscrierea în cartea funciară a unui teren din domeniul privat al orașului Comănești, strada Moldovei, nr. 118 A, județul Bacău, teren identificat cu numărul cadastral 61248, în două loturi cu suprafețele de 45031 mp respectiv 11726 mp, conform anexei la prezenta.”

Art.2 Prezenta hotărâre se va comunica Instituției Prefectului județului Bacău, Primarului orașului Comănești, precum și tuturor Direcțiilor, Serviciilor, Compartimentelor interesate din cadrul U.A.T. Orașul Comănești, pentru ducere la îndeplinire și poate fi contestată în termen de 30 de zile de la comunicare la Tribunalul Bacău.

**Președinte de ședință,
Consilier local
Anastasiu Constantin**

**Contrasemnează,
Secretar general
jurist Daniela Chirilă**

Nr. 149
Din 12.09.2023




ANEXA CA A/C/L NR. D/M 12.09.2023

PLAN DE AMPLASAMENT CU PROPUNEREA DE DEZMEMBRARE

SE PROPUNE DEZMEMBRAREA IMOBILULUI CU NR.CADASTRAL 61248,
PROPRIETAR ORASUL COMANESTI IN 2 LOTURI DUPA CUM URMEAZA:

LOTUL 1 IN SUPRAFATA DE 45.031mp

LOTUL 2 IN SUPRAFATA DE 11.726mp

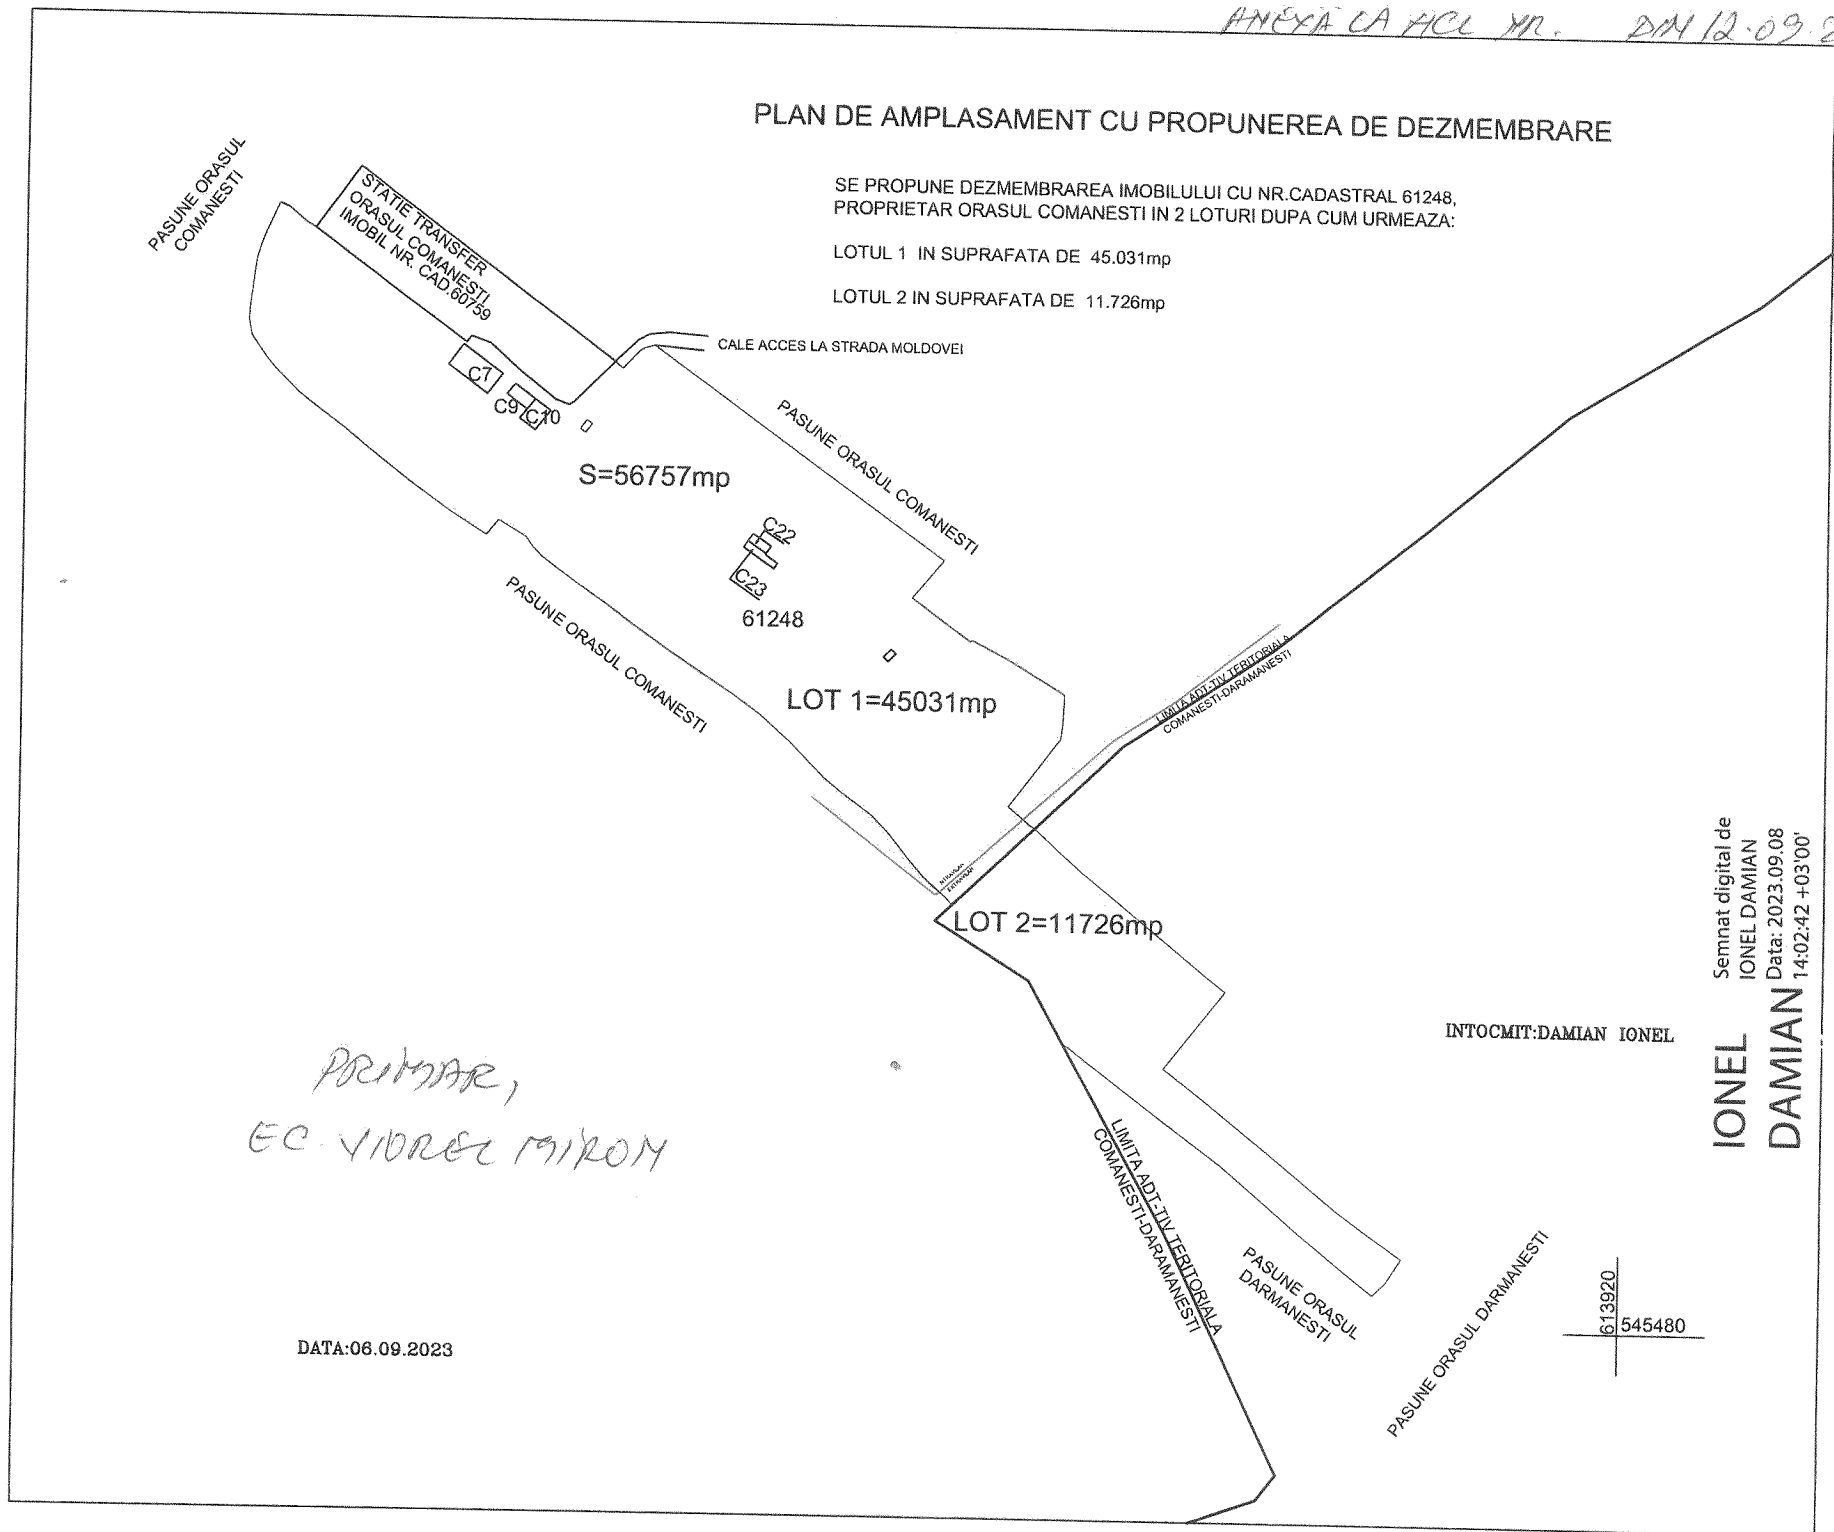

*PRIMAR,
EC. VIOREL MIROM*

DATA:08.09.2023

Semnat digital de
IONEL DAMIAN
Data: 2023.09.08
14:02:42 +03'00'

**IONEL
DAMIAN**

INTOCMIT:DAMIAN IONEL

