

## CONSILIUL LOCAL AL ORAȘULUI COMĂNEȘTI HOTĂRÂRE

privind acordarea dreptului de uz și servitute pentru o suprafață de teren din domeniul public, către S.C. DELGAZ GRID SA pentru lucrarea: „Buculare rețele MT: LES 6 KV stația Comănești – PT 13 cu LES 6 KV stația Comănești PT20 prin PT 4 Comănești, respectiv PT 23 Comănești”

**Consiliul Local al orașului Comănești, jud. Bacău, întrunit în ședința ordinară din 23.12.2024.**

**Având în vedere:**

- Referatul de aprobare al Primarului orașului Comănești, nr. 49958 din 10.12.2024;
- Raportul de specialitate nr. 49958/b din 10.12.2024, formulat de Serviciul Urbanism din cadrul aparatului de specialitate al Primarului orașului Comănești, prin care propune acordarea dreptului de uz și servitute pentru o suprafață de teren de 250,0 mp din domeniul public, către S.C. DELGAZ GRID SA, pentru lucrarea: „Buculare rețele MT: LES 6 KV stația Comănești – PT 13 cu LES 6 KV stația Comănești PT20 prin PT 4 Comănești, respectiv PT 23 Comănești”;
- Solicitarea primită din partea S.C. DELGAZ GRID SA prin FALMA – ROM SRL, Bacău;
- Avizele comisiilor de specialitate ale Consiliului Local.

**În conformitate cu:**

- Legea nr. 123/2012 a energiei electrice și a gazelor naturale, actualizată, art.12, alin (2), lit. „a” și „c”, alin (4) și art. 14, alin (3);
- Ordonanța de urgență nr. 57/2019 privind Codul administrativ, Secțiunea a 5-a, art. 349 – “Darea în folosință gratuită a bunurilor proprietate publică”, precum și Planul Urbanistic General al orașului Comănești, Regulamentul General de Urbanism aferent.

**În temeiul art. 129, alin. 2, lit. c, art. 139, alin. 1, art. 196, alin. 1, lit. a, art. 297, alin. 1, lit. d, și art. 197 din O.U.G. nr. 57/2019 privind Codul administrativ, adoptă următoarea**

### HOTĂRÂRE :


**Art.1** Consiliul Local Comănești aprobă acordarea dreptului de uz și servitute pentru o suprafață de teren de 250,0 mp din domeniul public, către S.C. DELGAZ GRID SA, pentru lucrarea: „Buculare rețele MT: LES 6 KV stația Comănești – PT 13 cu LES 6 KV stația Comănești PT20 prin PT 4 Comănești, respectiv PT 23 Comănești”, conform anexei nr. 1 la prezenta.

**Art.2** Predarea - primirea terenului va fi făcută în baza unui proces verbal încheiat între părți după emiterea Autorizație de construire. La recepția finală a lucrării va participa și un reprezentant din partea Unității Administrativ Teritoriale a Orașului Comănești.

**Art.3** Se vor achita taxele conform HCL nr. 49/2015 din Regulamentul privind condițiile de executare a lucrărilor pe domeniul public și privat al Orașului Comănești la rețelele edilitare.

**Art.4** Prezenta hotărâre se va comunica Instituției Prefectului județului Bacău, Primarului orașului Comănești, SC DELGAZ GRID SA, precum și tuturor Direcțiilor, Serviciilor, Compartimentelor interesate din cadrul U.A.T. Orașul Comănești, pentru ducere la îndeplinire și poate fi contestată în termen de 30 de zile de la comunicare la Tribunalul Bacău.


**Președinte de ședință,  
Consilier local  
Robert Constantin Lăic**

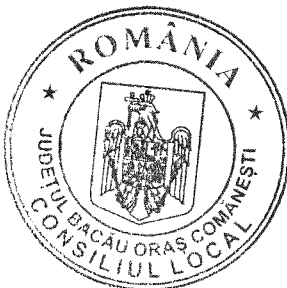

**Contrasemnează,  
Secretar general  
jurist Daniela Chirilă**

Nr. 163  
Din 23.12.2024

ANEXA NR.1 LA HCL <sup>163</sup> DIN 23.12.2024

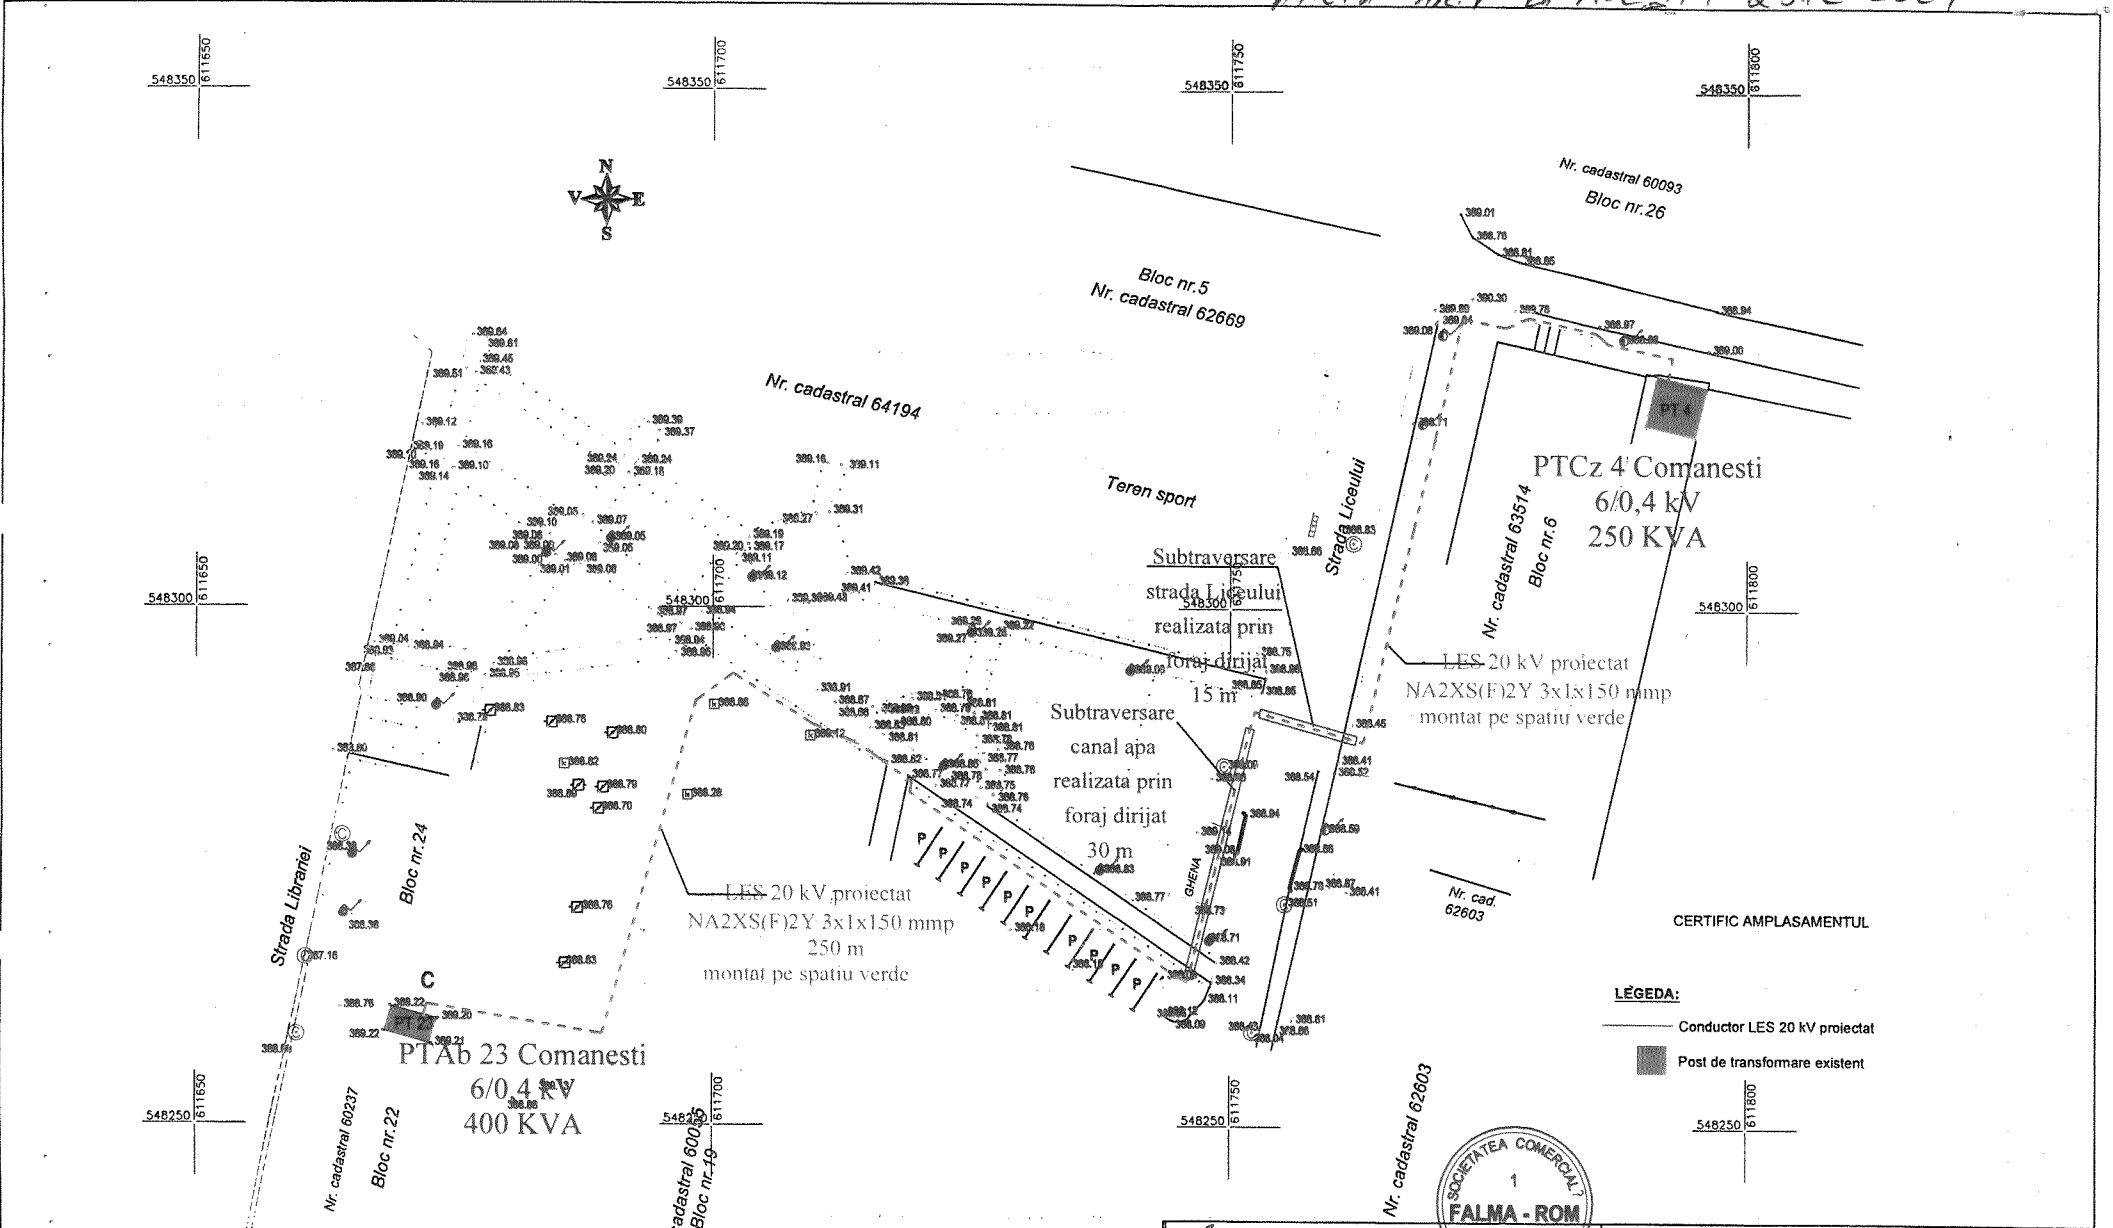

CERTIFIC AMPLASAMENTUL

**LEGENDA:**  
 — Conductor LES 20 kV proiectat  
 ■ Post de transformare existent



"Exercitarea drepturilor de uz si de servitute asupra proprietatilor private se face conform prevederilor Legii energiei electrice si a gazelor naturale nr. 123/2012"

REDUCARE TOPO: BACIU CONSTANTIN

SEAN. URUBANU ET AL

Sistem de proiectie : X, Y - STEREO 70  
 Sistem de referinta altimetric Z -Marea Neagra

<b>FALMA ROM PROIECTANT:</b> S.C. FALMA - ROM S.R.L. Bacau, str. Vasile Alecsandri, nr.41, etajul 3 Proiectare si consultanta instalatii electrice 0,4-400 kV J04/1232/2006 CIF RO 18951475			<b>BENEFICIAR:</b> S.C. DELGAZ-GRID S.A. Bd. Pandurilor, nr. 42, et. 4, loc. Targu Mures CENTRUL OPERATIUNI RETEA ELECTRICITATE BC		Proiect nr: 3/2024
Denumire lucrare: Proiect nr. 11: Sudarea retelei MT LES 6 kV Statie Comanesti - PT 13 cu LES 6 kV Statie Comanesti PT 20 prin PT 4 Comanesti, respectiv PT 23 Comanesti			Faza: DTAC		
Denumire plansa: <b>PLAN TOPOGRAFIC</b>			Plansa nr.: E 01		
Proiectat ing. Mihaela Pinzaru Verificat ing. Silviu Geangu Aprobat ing. Razvan Mares			Scara 1:500 Data 11/2024		Pag: 1/1 Rev: 0