

JUDEȚUL BACĂU
CONSILIUL LOCAL AL ORĂȘULUI COMĂNEȘTI
HOTĂRÂRE

privind acordarea dreptului de uz și servitute pentru o suprafață de teren din domeniul public, către S.C. DELGAZ GRID SA pentru lucrarea: „Înlocuire conductă și racorduri gaze naturale presiune redusă”, str. Teiului, Comănești, jud. Bacău

Consiliul Local al orașului Comănești, jud. Bacău, întrunit în ședința ordinară din 25.06.2026.

Având în vedere:

- Referatul de aprobare al Primarului orașului Comănești, nr. 29078 din 09.06.2026;
- Raportul de specialitate nr. 29078/b din 09.06.2026, formulat de Serviciul Urbanism din cadrul aparatului de specialitate al Primarului orașului Comănești, prin care propune acordarea dreptului de uz și servitute pentru o suprafață de teren de 257,65 mp din domeniul public, către S.C. DELGAZ GRID SA, pentru lucrarea: „Înlocuire conductă și racorduri gaze naturale presiune redusă”, str. Teiului, Comănești, jud. Bacău;
- Solicitarea primită din partea S.C. DELGAZ GRID SA, prin Vînătoru Vasile, nr. 27944/21.05.2026;
- Avizele comisiilor de specialitate ale Consiliului Local.

În conformitate cu:

- Legea nr. 123/2012 a energiei electrice și a gazelor naturale, actualizată, art.12, alin (2), lit. „a” și „c”, alin (4) și a art. 14, alin (3);
- Ordonanța de urgență nr. 57/2019 privind Codul administrativ, Secțiunea a 5-a, art. 349 – “Darea în folosință gratuită a bunurilor proprietate publică”, precum și Planul Urbanistic General al orașului Comănești, Regulamentul General de Urbanism aferent.

În temeiul art. 129, alin. 2, lit. c, art. 139, alin. 1, art. 196, alin. 1, lit. a, art. 297, alin. 1, lit. d, și art. 197 din O.U.G. nr. 57/2019 privind Codul administrativ, adoptă următoarea

HOTĂRÂRE :

Art.1 Consiliul Local Comănești aprobă acordarea dreptului de uz și servitute pentru o suprafață de teren de 257,65 mp din domeniul public, către S.C. DELGAZ GRID SA, pentru lucrarea: „Înlocuire conductă și racorduri gaze naturale presiune redusă”, str. Teiului, Comănești, jud. Bacău, conform anexei nr. 1 și anexei nr. 2 la prezenta.

Art.2 Predarea - primirea terenului va fi făcută în baza unui proces verbal încheiat între părți după emiterea Autorizație de construire. La recepția finală a lucrării va participa și un reprezentant din partea Unității Administrativ Teritoriale a Orașului Comănești.

Art.3 Se vor achita taxele conform HCL nr. 49/2015 din Regulamentul privind condițiile de executare a lucrărilor pe domeniul public și privat al Orașului Comănești la rețelele edilitare.

Art.4 Prezenta hotărâre se va comunica Instituției Prefectului județului Bacău, Primarului orașului Comănești, SC DELGAZ GRID SA, precum și tuturor Direcțiilor, Serviciilor, Compartimentelor interesate din cadrul U.A.T. Orașul Comănești, pentru ducere la îndeplinire și poate fi contestată în termen de 30 de zile de la comunicare la Tribunalul Bacău.


**Președinte de ședință,
Consilier local
Irinel Dăriș**



**Contrasemnează,
Secretar general
jurist Daniela Chirilă**

Nr. 61
Din 25.06.2026

~~SCHEMA DE RACORDARE~~

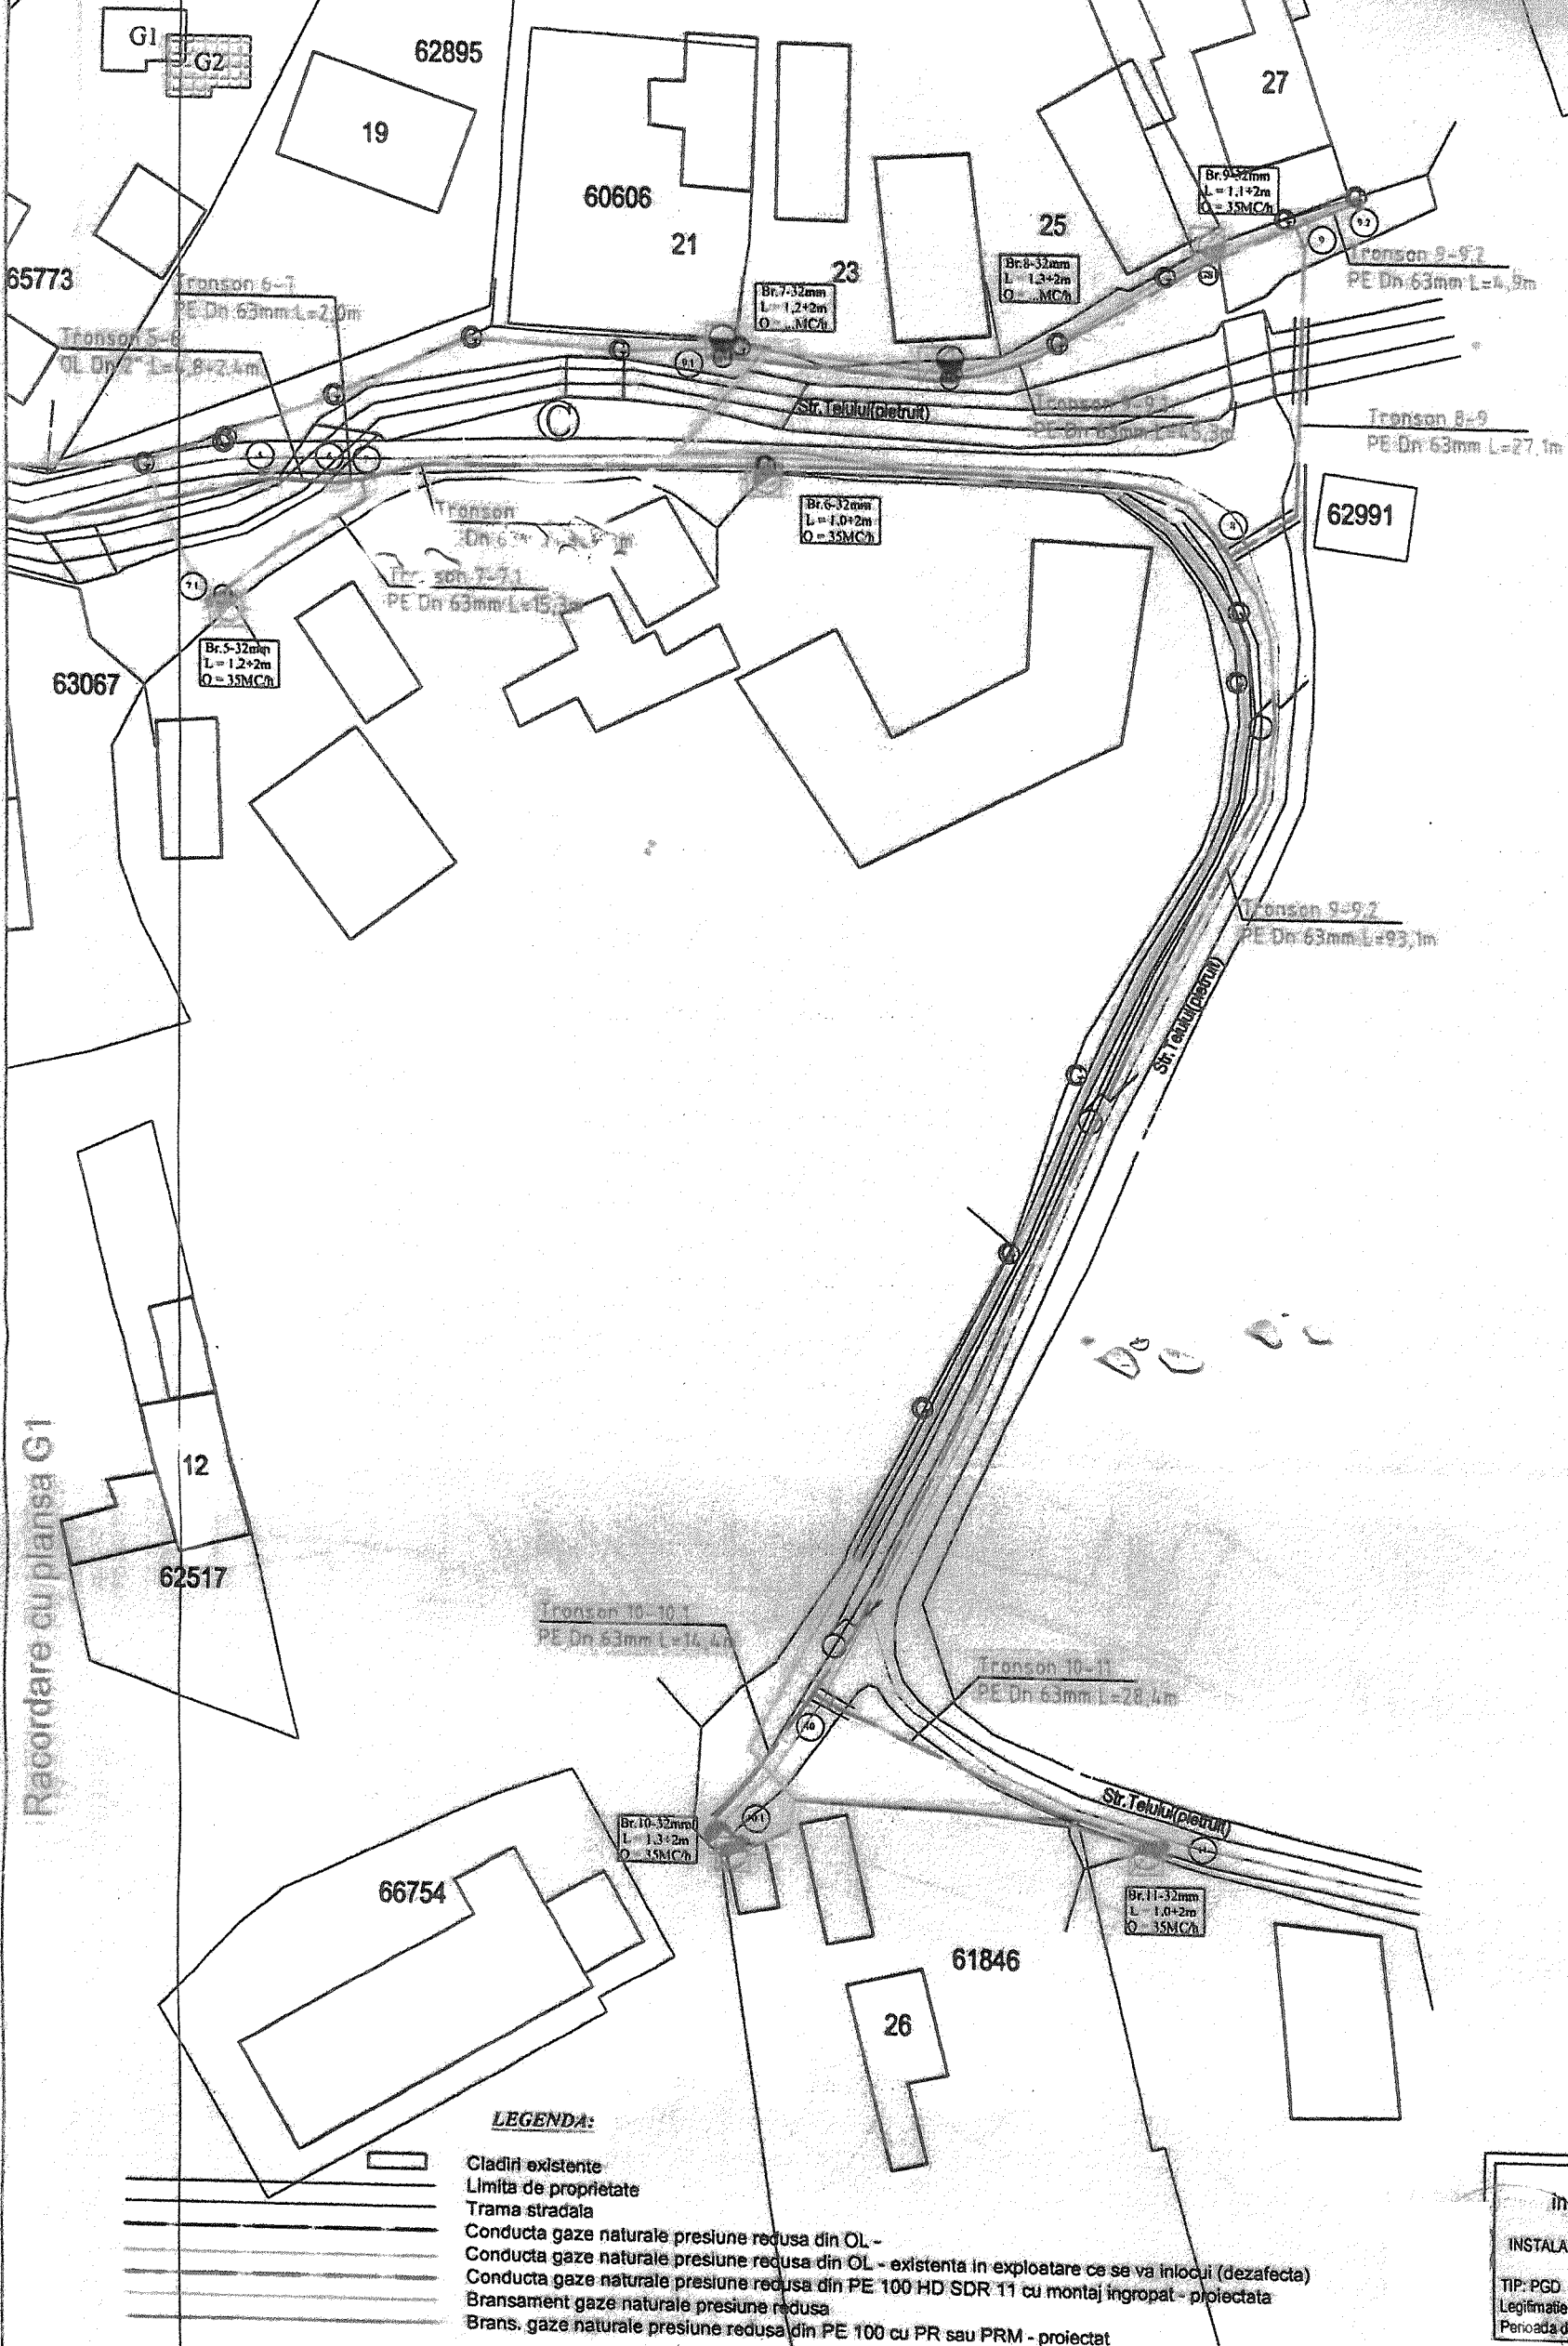

ing. VINATORU VASILE
INSTALATOR AUTORIZAT GAZE NATURALE
TIP: PGD
Legitimatie Nr. 212160814
Perioada de valabilitate: 19.12.2021 - 20.12.2026

VERIFICATOR	NUME	SEMNATURA	CERINTA	REFERAT DE VERIFICARE, Nr. SI DATA	
DELGAZ GRID SA	DELGAZ grid	BIROU PROIECTARE GAZ IASI Str. Sf. Petru Moara nr.7 Sediul central: 8-cul. Pandurilor, nr. 42, 540544, Targu Mures www.delgaz-grid.ro		<u>Titlu proiect:</u> Inlocuire conducte si bransamente gaze naturale presiune redusa- str. Teilor, loc. Comanesti, jud. Bacau	Proiect nr. DEGR 2025-279
2000000328285 CIF RO 10870887					
SPECIFICATIE	NUME	SEMNATURA	Scara:	<u>Beneficiar:</u> DELGAZ GRID S.A. C.O.R.G. BACAU SDA 1931.250846_AC.01	Faza D.T.A.C. / I.P.Th+D.E
PROIECTAT	ing. Vinatoru Vasile		1:500		
DESENAT	ing. Vinatoru Vasile			<u>Titlu plansa:</u>	Plansa nr.
VERIFICAT			Data: 2025	PLAN COORDONATOR RETELE	G2

SCHEMA DE RACORDARE


Str. Teiului(pietruit)

G1
G2



LEGENDA:

- Cladiri existente
- Limita de proprietate
- Trama stradala
- Conducta gaze naturale presiune redusa din OL -
- Conducta gaze naturale presiune redusa din OL - existenta in exploatare ce se va inlocui (dezafect)
- Conducta gaze naturale presiune redusa din PE 100 HD SDR 11 cu montaj ingropat - proiectata
- Bransament gaze naturale presiune redusa
- Brans. gaze naturale presiune redusa din PE 100 cu PR sau PRM - proiectat

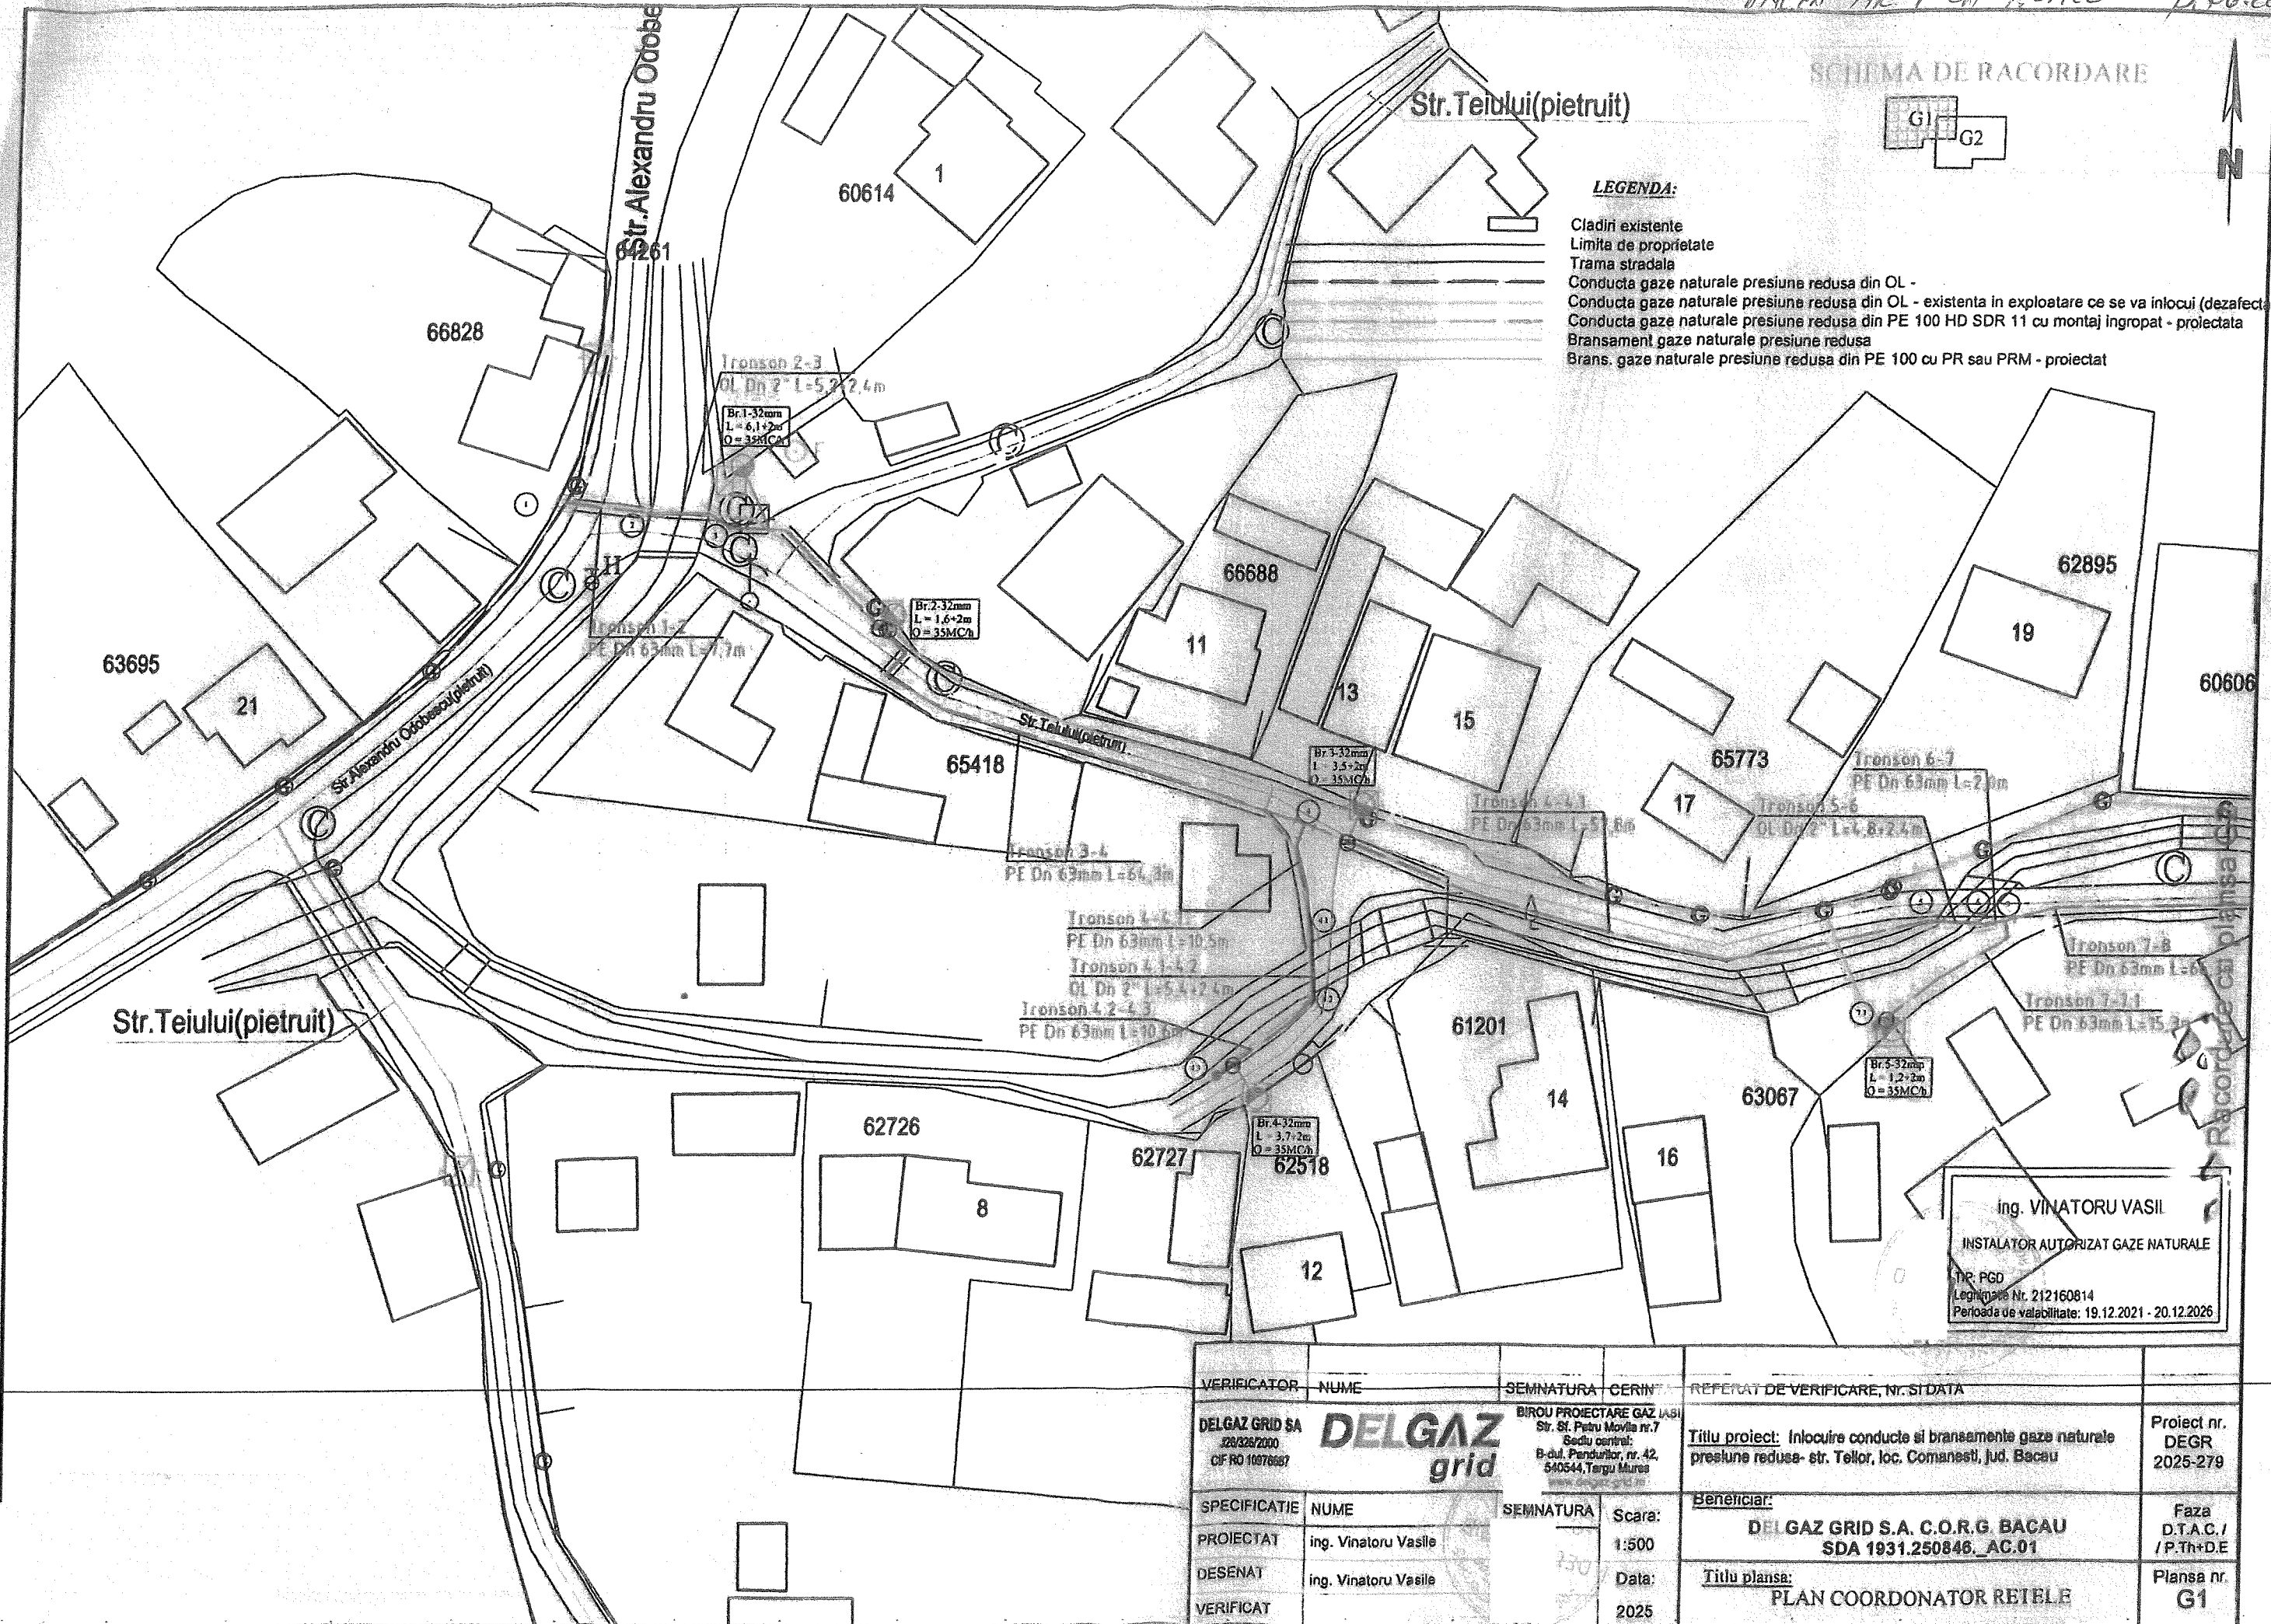

ing. VINATORU VASIL
INSTALATOR AUTORIZAT GAZE NATURALE
Nr. PGD
Legitimatie Nr. 212160814
Perioada de valabilitate: 19.12.2021 - 20.12.2026

VERIFICATOR	NUME	SEMNATURA	CERINTA	REFERAT DE VERIFICARE, NR. SI DATA	
DELGAZ GRID SA	DELGAZ grid		BIROU PROIECTARE GAZ IASI Str. Sf. Petru Moara nr.7 Sediu central: B-dul. Pandurilor, nr. 42, 540544, Targu Mures www.delgaz-grid.ro	Titlu proiect: Inlocuire conducte si bransamente gaze naturale presiune redusa- str. Teiului, loc. Comanesti, Jud. Bacau	Proiect nr. DEGR 2025-279
SPECIFICATIE	NUME	SEMNATURA	Scara:	Beneficiar:	Faza D.T.A.C./ P.Th+D.E
PROIECTAT	ing. Vinatoru Vasile		1:500	DELGAZ GRID S.A. C.O.R.G. BACAU SDA 1931.250846_AC.01	
DESENAT	ing. Vinatoru Vasile		Data:	Titlu planşa:	Planşa nr.
VERIFICAT			2025	PLAN COORDONATOR REȚELE	G1