

JUDEȚUL BACĂU
CONSILIUL LOCAL AL ORĂȘULUI COMĂNEȘTI
HOTĂRÂRE

privind acordarea dreptului de uz și servitute pentru o suprafață de teren din domeniul public, către S.C. DELGAZ GRID SA pentru lucrarea: „Extindere rețea și branșament gaze naturale presiune redusă”, str. Doinei, nr. 7A, Comănești, jud. Bacău

Consiliul Local al orașului Comănești, jud. Bacău, întrunit în ședința ordinară din 25.06.2026.

Având în vedere:

- Referatul de aprobare al Primarului orașului Comănești, nr. 29077 din 09.06.20256
- Raportul de specialitate nr. 29077/b din 09.06.2026, formulat de Serviciul Urbanism din cadrul aparatului de specialitate al Primarului orașului Comănești, prin care propune acordarea dreptului de uz și servitute pentru o suprafață de teren de 257,65 mp din domeniul public, către S.C. DELGAZ GRID SA, pentru lucrarea: „Extindere rețea și branșament gaze naturale presiune redusă”, str. Doinei, nr. 7A, Comănești, jud. Bacău;
- Solicitarea primită din partea S.C. DELGAZ GRID SA, prin S.C. FLAVIA SRL, nr. 29069/08.06.2026;
- Avizele comisiilor de specialitate ale Consiliului Local.

În conformitate cu:

- Legea nr. 123/2012 a energiei electrice și a gazelor naturale, actualizată, art.12, alin (2), lit. „a” și „c”, alin (4) și art. 14, alin (3);
- Ordonanța de urgență nr. 57/2019 privind Codul administrativ, Secțiunea a 5-a, art. 349 – “Darea în folosință gratuită a bunurilor proprietate publică”, precum și Planul Urbanistic General al orașului Comănești, Regulamentul General de Urbanism aferent.

În temeiul art. 129, alin. 2, lit. c, art. 139, alin. 1, art. 196, alin. 1, lit. a, art. 297, alin. 1, lit. d, și art. 197 din O.U.G. nr. 57/2019 privind Codul administrativ, adoptă următoarea

HOTĂRÂRE :

Art.1 Consiliul Local Comănești aprobă acordarea dreptului de uz și servitute pentru o suprafață de teren de 26,00 mp din domeniul public, către S.C. DELGAZ GRID SA, pentru lucrarea: Extindere rețea și branșament gaze naturale presiune redusă”, str. Doinei, nr. 7A, Comănești, jud. Bacău, conform anexei nr. 1 la prezenta.

Art.2 Predarea - primirea terenului va fi făcută în baza unui proces verbal încheiat între părți după emiterea Autorizație de construire. La recepția finală a lucrării va participa și un reprezentant din partea Unității Administrativ Teritoriale a Orașului Comănești.

Art.3 Se vor achita taxele conform HCL nr. 49/2015 din Regulamentul privind condițiile de executare a lucrărilor pe domeniul public și privat al Orașului Comănești la rețelele edilitare.


Art.4 Prezenta hotărâre se va comunica Instituției Prefectului județului Bacău, Primarului orașului Comănești, SC DELGAZ GRID SA, precum și tuturor Direcțiilor, Serviciilor, Compartimentelor interesate din cadrul U.A.T. Orașul Comănești, pentru ducere la îndeplinire și poate fi contestată în termen de 30 de zile de la comunicare la Tribunalul Bacău.

**Președinte de ședință,
Consilier local
Irinel Darîe**



**Contrasemnează,
Secretar general
jurist Daniela Chirilă**

**Nr. 62
Din 25.06.2026**

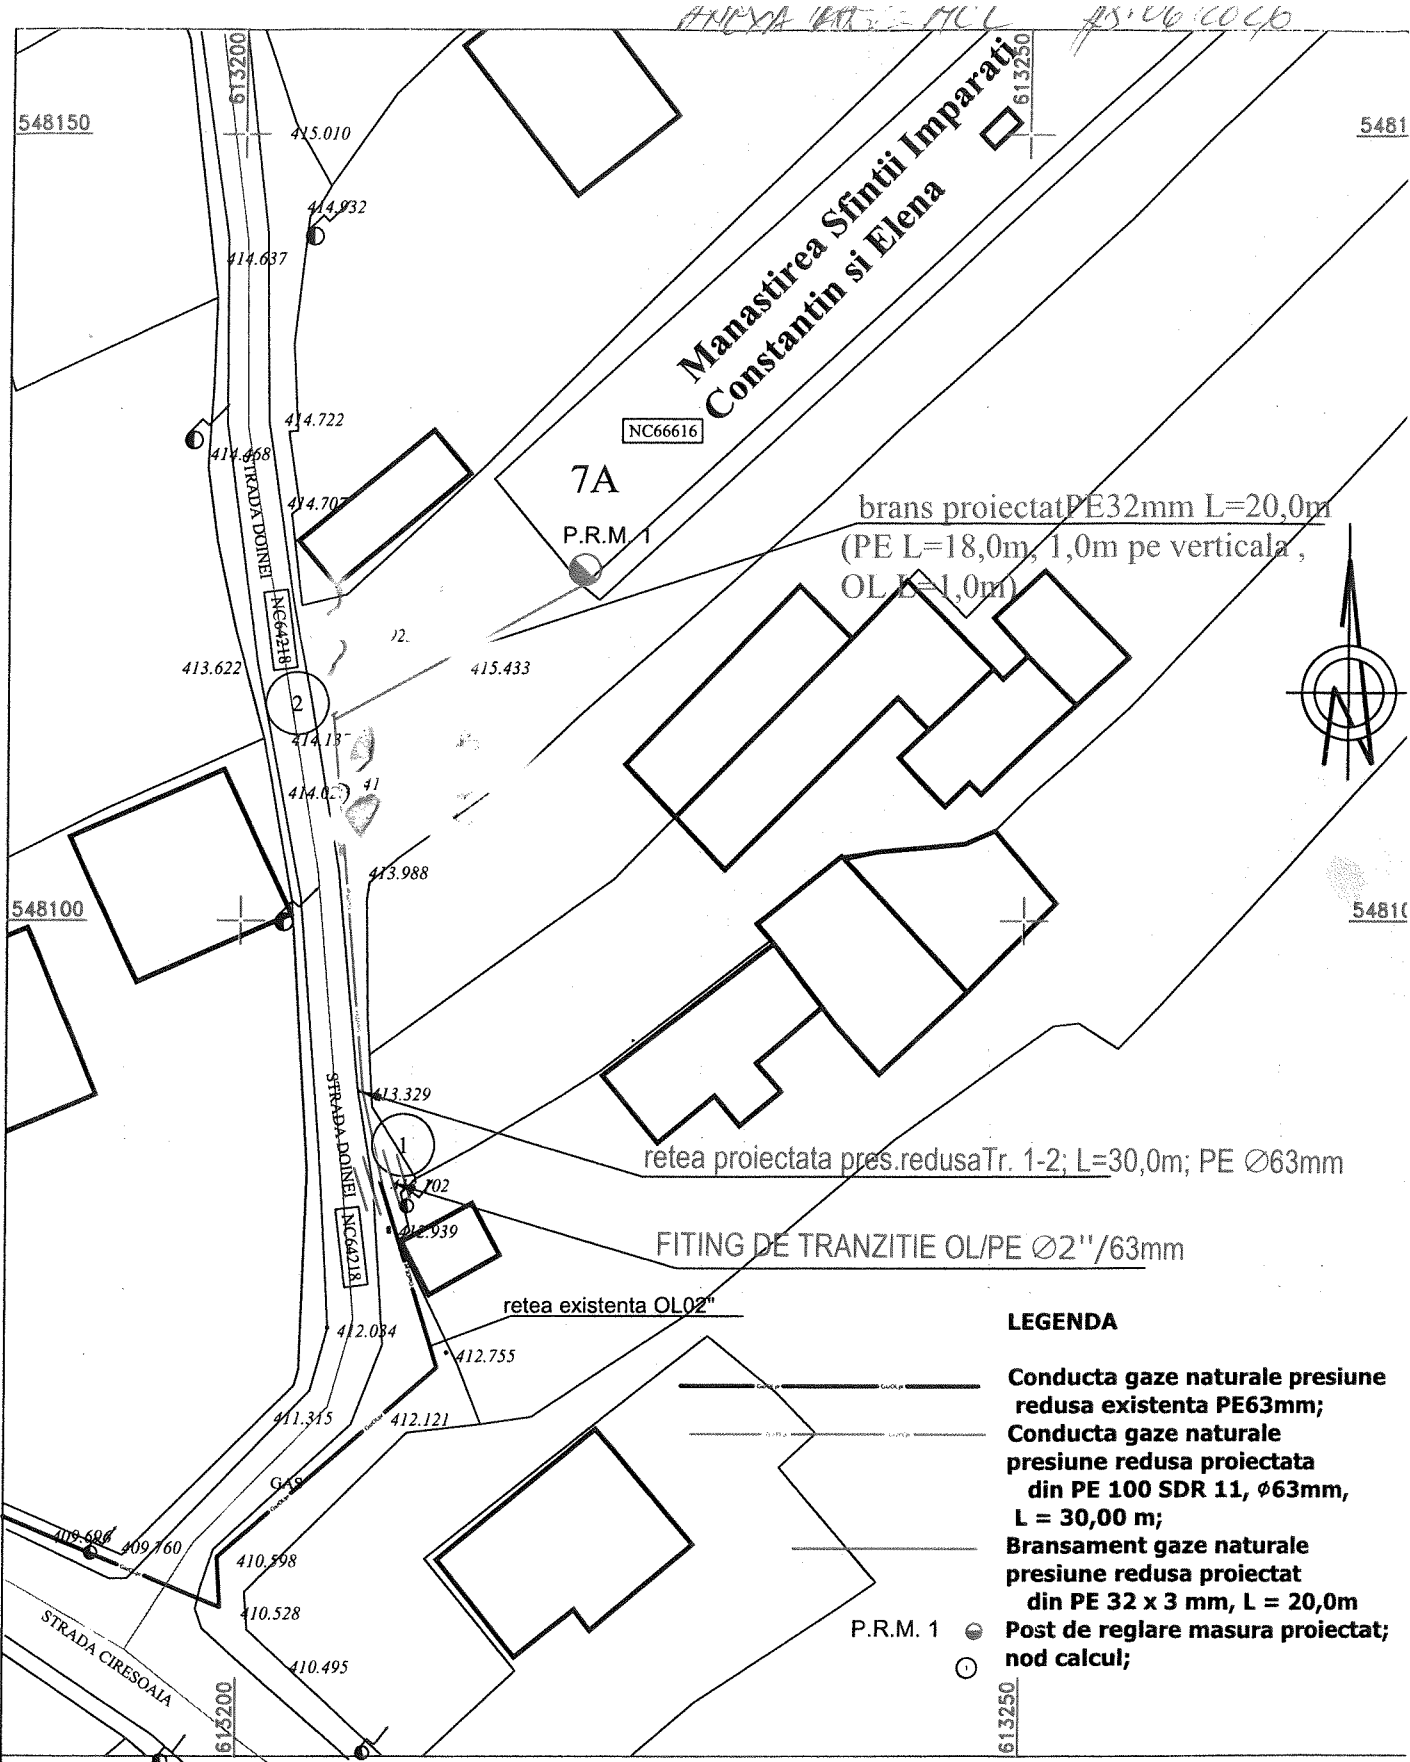

Sistem de proiectie STEREO - 70

Sistem de referinta altimetric M. NEAGRA - 1975

S.C. PROIECT INSTAL S.R.L.

J04/1371/2003, CUI 1585-298

e-mail: branoaea@yahoo.com, tel. 0245.461942

Elaboratori	Numele	Semnatura	Scara 1:500
Verificat	ing. Branoaea Cristina		
Proiectat	ing. Branoaea Gabriela		
Desenat	ing. Branoaea Gabriela		

Data: 2026

Denumire proiect:

Extindere retea si bransament gaze naturale presiune redusa

Beneficiari:

Manastirea Sfintii Imparati Constantin si Elena

Adresa: localitatea COMANESTI(BC)
strada DOINEI nr.: 7A, jud. Bacau

Titlu planşa:

PLAN DE SITUATIE

Planşa nr.
G1