

CONSILIUL LOCAL AL ORAȘULUI COMĂNEȘTI

PROIECT DE HOTĂRÂRE

privind acordarea dreptului de uz și servitute a unei suprafețe de teren din domeniul public, către S.C. DELGAZ GRID SA pentru lucrarea: „Extindere rețea gaze naturale și branșamente gaze naturale, str. Vasile Alecsandri, oraș Comănești, jud. Bacău”

Consiliul Local al orașului Comănești, jud. Bacău, întrunit în ședința ordinară din 14.12.2020.

Având în vedere:

- Raportul nr. 44646 din 03.12.2020, formulat de Serviciul Urbanism din cadrul aparatului de specialitate al Primarului orașului Comănești, prin care propune acordarea dreptului de uz și servitute a unei suprafețe de teren de 96,00 mp, din domeniul public, către S.C. DELGAZ GRID SA pentru lucrarea: „Extindere rețea gaze naturale și branșamente gaze naturale, str. Vasile Alecsandri, oraș Comănești, jud. Bacău”;
- Solicitarea primită din partea SC FLAVIA SRL Tg. Ocna;
- Expunerea de motive a Primarului orașului Comănești, nr. 44646 /b din 03.12.2020;
- Avizele comisiilor de specialitate ale Consiliului Local.

În conformitate cu:

- Legea nr. 123/2012 a energiei electrice și a gazelor naturale, actualizată, art.12, alin (2), lit. „a” și „c”, alin (4) și a art. 14, alin (3);
- Ordonanța de urgență nr. 57/2019 privind Codul administrativ, Secțiunea a 5-a, art. 349 – “Darea în folosință gratuită a bunurilor proprietate publică”, precum și Planul Urbanistic General al orașului Comănești, Regulamentul General de Urbanism aferent.

În temeiul art. 129, alin. 2, lit. e, art. 139, alin. 1, art. 196, alin. 1, lit. a, art. 297, alin. 1, lit. d, și art. 197 din O.U. nr. 57/2019 privind Codul administrativ, adoptă următoarea

HOTĂRÂRE :

Art.1 Consiliul Local Comănești aprobă acordarea dreptului de uz și servitute a unei suprafețe de teren de 96,00 mp, din domeniul public către S.C. DELGAZ GRID SA pe perioada existenței lucrării: „Extindere rețea gaze naturale și branșamente gaze naturale, str. Vasile Alecsandri, oraș Comănești, jud. Bacău”, conform planului anexat.

Art.2 Predarea - primirea terenului va fi făcută în baza unui proces verbal încheiat între părți după emiterea Autorizație de construire. La recepția finală a lucrării va participa și un reprezentant din partea Unității Administrativ Teritoriale a Orașului Comănești și terenul va fi adus la forma și starea inițială de către constructor la terminarea lucrărilor.

Art.3 Se vor achita taxele conform HCL nr. 49/2015 din Regulamentul privind condițiile de executare a lucrărilor pe domeniul public și privat al Orașului Comănești la rețelele edilitare.

Art.4 Prezenta hotărâre se va comunica Instituției Prefectului județului Bacău, Primarului orașului Comănești, S.C. DELGAZ GRID SA, precum și tuturor Direcțiilor, Serviciilor, Compartimentelor interesate din cadrul U.A.T. Orașul Comănești, pentru ducere la îndeplinire și poate fi contestată în termen de 30 de zile de la comunicare la Tribunalul Bacău.


INIȚIATORI:

PRIMAR,
Ec.Viorel Miron

SERVICIUL URBANISM,
ing. Cosmin Alexandru Chiriac

Avizat pentru legalitate
Secretar general,
Cons. juridic, Daniela Chirilă

PLANUL LA PROIECTARE NR. 1

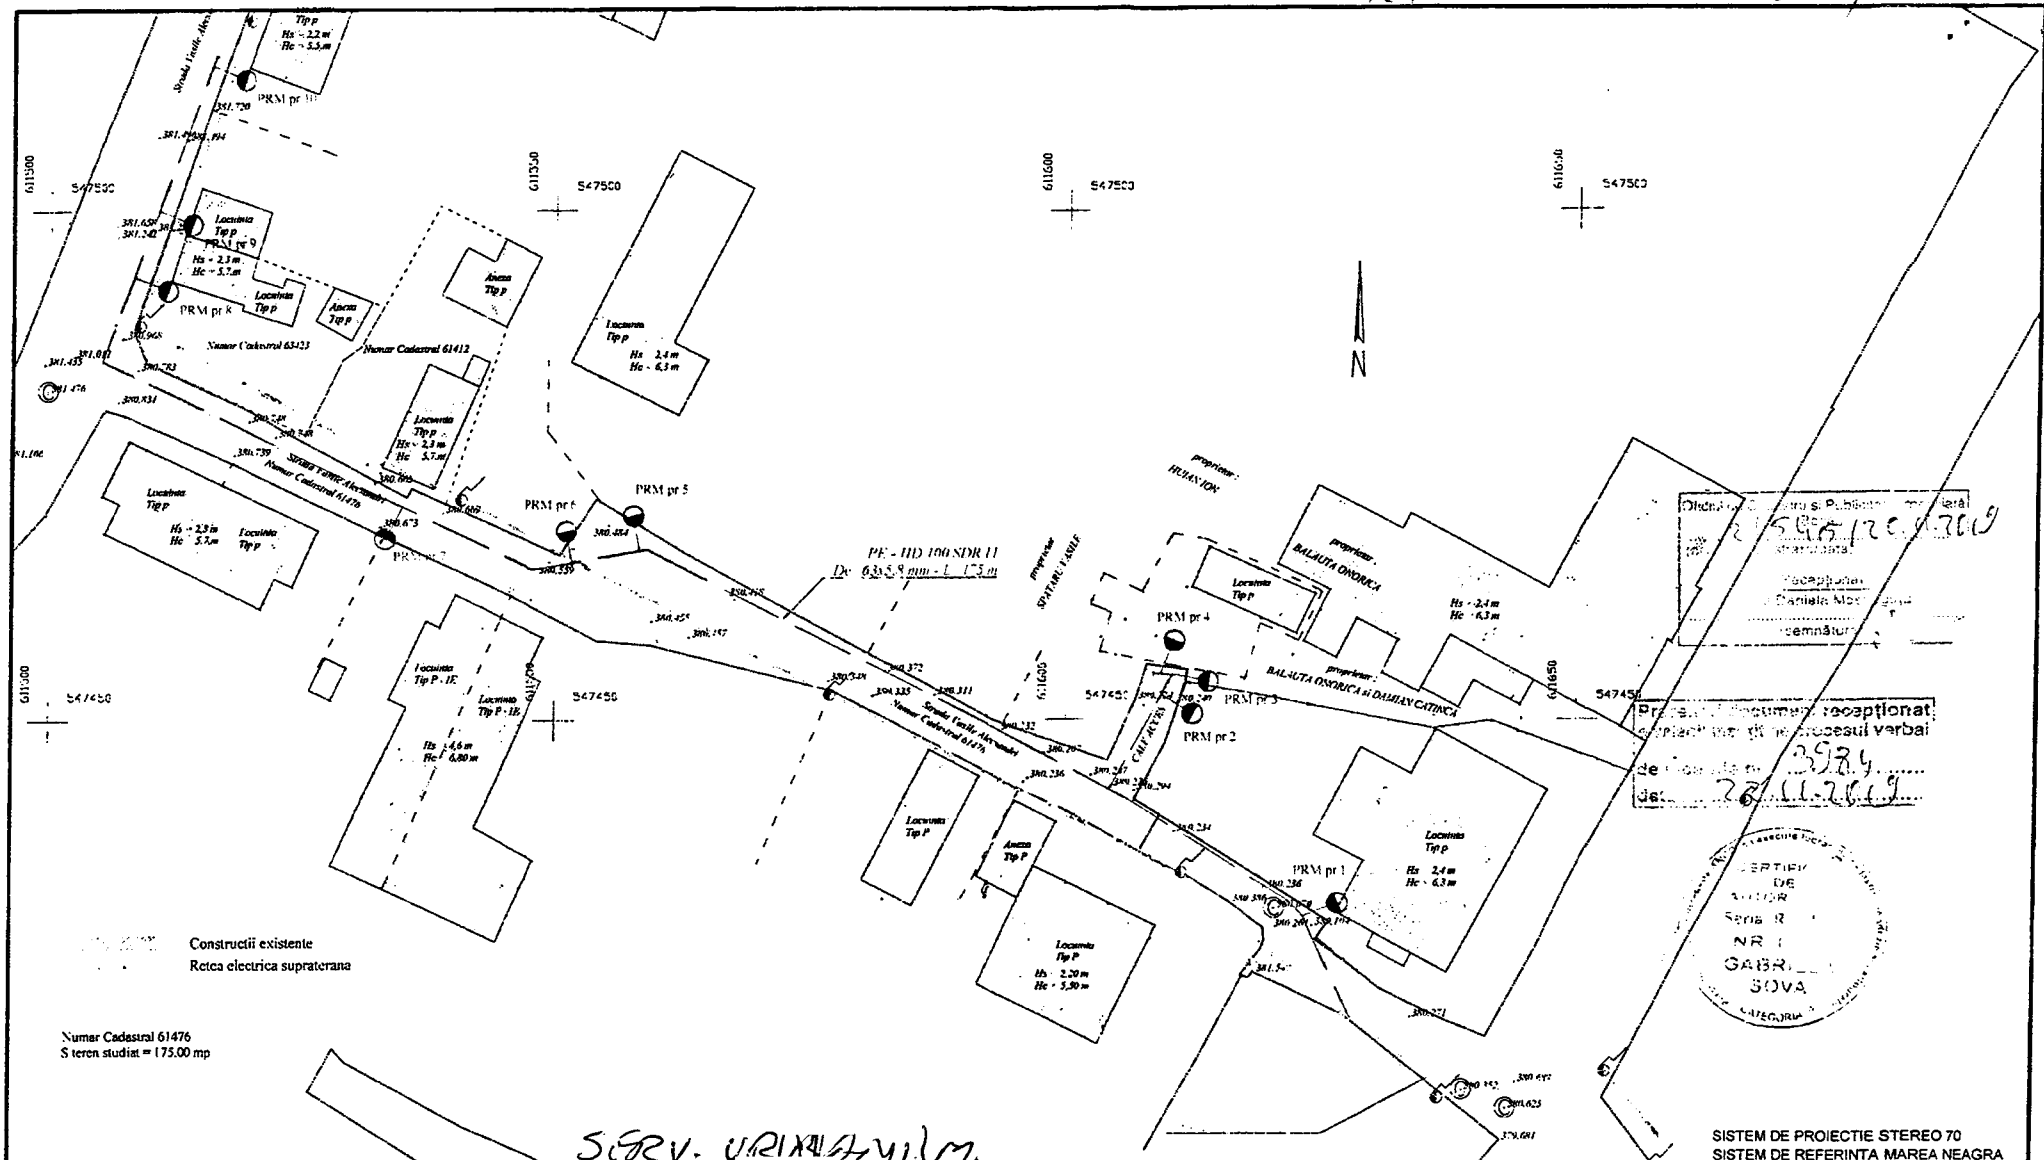


Construcții existente
 Retea electrica supraterrana

Numar Cadastral 61476
 S teren studiat = 175.00 mp

SERV. URINARIANISM

Director
 25.05.2019
 Locul
 Locul
 Locul
 Locul

Proiectul este recepționat
 și planul este în procesul verbal
 de recepție nr. 3924
 din 28.11.2019

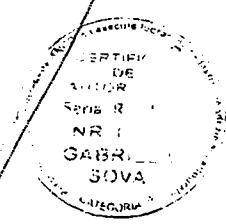

SISTEM DE PROIECTIE STEREO 70
 SISTEM DE REFERINTA MAREA NEAGRA

- LEGENDA**
- Conducta gaze naturale presiune redusa existenta OL existenta;
 - Bransament gaze naturale presiune redusa existent;
 - Conducta gaze naturale presiune redusa proiectata din PE - HD 100 SDR 11, ø 63mm, L = 175,00 m;
 - Bransament gaze naturale presiune redusa proiectat din PE 100 SDR 11, ø 32 x 3 mm,
 - P.R.M. Post de reglare masura ;
 - ==== Fiting de tranzitie proiectat.

P.F.A. SOVA GABRIELA Autorizatie : Seria RO-BC-F, Nr. 0028		BENEFICIAR S.C. DELGAZ GRID S.A.	PROIECT NR. — / 2019
		AMPLASAMENT: Oras Comanesti, Strada Vasile Alecsandri, Judet Bacau	FAZA D.T.A.C.
SPECIFICATIE	NUME	SEMNTATURA	SCARA 1:500
STUDII TOPO	Ing. Sova Gabriela		DATA 2019
Documentatie de comenzi: EXTINDERE RETEA GAZE NATURALE SI BRANSAMENT GAZE NATURALE		NR. PLANSE A1	
DENUMIRE OBIECT		TITLUL PLANSEI PLAN TOPOGRAFIC	

R O M Â N I A
JUDEȚUL BACĂU
Unitatea Administrativ-Teritorială a Orașului Comănești

Str. Ciobănuș Nr. 2, Comănești, Județul Bacău, CIF 4353269,
Telefon 0234/374272, fax 0234/374278
Nr. 44646 din 03.12.2020

REFERAT

privind acordarea dreptului de uz și servitute a unei suprafețe de teren din domeniul public, către S.C. DELGAZ GRID SA pentru lucrarea: „Extindere rețea gaze naturale și branșamente gaze naturale, str. Vasile Alecsandri, oraș Comănești, jud. Bacău”

Serviciul Urbanism din cadrul aparatului de specialitate al Primarului orașului Comănești propune inițierea unui Proiect de Hotărâre prin care se solicită:

- acordarea dreptului de uz și servitute a unei suprafețe de teren de 96,00 mp din domeniul public, către S.C. DELGAZ GRID SA pe perioada existenței lucrării: „Extindere rețea gaze naturale și branșamente gaze naturale, str. Vasile Alecsandri, oraș Comănești, jud. Bacău”, urmare a solicitării primite din partea SC FLAVIA SRL Tg. Ocna, conform prevederilor art.12, alin (2), lit. „a” și „c”, alin (4) și a art. 14, alin (3) din Legea nr. 123/2012 a energiei electrice și a gazelor naturale, actualizată precum și a CU nr. 74 din 16.07.2019.

Se vor achita taxele conform Hotărârea Consiliului Local nr. 49/2015 din: Regulamentul privind condițiile de executare a lucrărilor pe domeniul public și privat al Orașului Comănești la rețelele edilitare.

Față de cele propuse, rog dispuneți.

SERVICIUL URBANISM,
ing. Cosmin Alexandru Chiriac

ROMÂNIA
JUDEȚUL BACĂU
Unitatea Administrativ-Teritorială a Orașului Comănești

Str. Ciobănuș Nr. 2, Comănești, Județul Bacău, CIF 4353269,
Telefon 0234/374272, fax 0234/374278
Nr. 44646 /b din 03.12.2020

EXPUNERE DE MOTIVE

Primarul orașului Comănești, având în vedere:

- raportul nr. 44646 din 03.12.2020, formulat de Serviciul Urbanism din cadrul aparatului de specialitate al Primarului orașului Comănești, prin care propune acordarea dreptului de uz și servitute a unei suprafețe de teren de 96,00 mp din domeniul public, către S.C. DELGAZ GRID SA pentru lucrarea: „Extindere rețea gaze naturale și bransamente gaze naturale, str. Vasile Alecsandri, oraș Comănești, jud. Bacău”;


- solicitarea primită din partea SC FLAVIA SRL, Tg. Ocna, conform prevederilor art.12, alin (2), lit. „a” și „c”, alin (4) și a art. 14, alin (3) din Legea nr. 123/2012 a energiei electrice și a gazelor naturale, actualizată și a CU nr. 74 din 16.07.2019.

Se vor achita taxele conform Hotărârea Consiliului Local nr. 49/2015 din: Regulamentul privind condițiile de executare a lucrărilor pe domeniul public și privat al Orașului Comănești la rețelele edilitare.

Urmare a celor menționate propun Consiliului Local spre dezbatere și adoptare un proiect de hotărâre în acest sens.

PRIMAR,
Ec.Viorel Miron

SC FLAVIA SRL TG.OCNA
Str. C.Negri,bl.G2/B/1
J 04 / 1127/1996
CUI- RO 8834753
Nr. 197 /13.10.2020

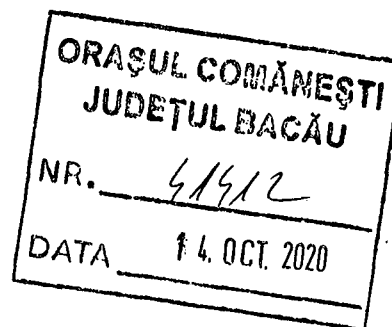

Urbanism

Catre U.A.T. COMANESTI,

Prin prezenta , SC FLAVIA SRL TG.OCNA, reprezentata de dr. ing. ANTOHE CRISTIAN, proiectant autorizat PGD, avand in vedere lucrarea:

“Extindere retea gaze naturale presiune redusa - beneficiar DELGAZ GRID S.A. pentru IONESCU FLORICA si vecinii, loc. Comanesti str. Vasile Alecsandri”,

solicitam aprobarea dreptului de uz si servitute a unei suprafete de **96 mp** teren din zona drumului orasenesc, situat in orasul Comanesti, str. V. Alecsandri jud.Bacau, apartinand domeniului public al orasului Comanesti, cu titlu gratuit, in favoarea **SC DELGAZ GRID SA** - operatorul economic autorizat pentru distributia gazelor naturale, pe durata realizarii lucrarii mai sus mentionate.

Valoarea investitiei este de **19 386 lei**, TVA incus.

Va multumesc!

Cu stima,
dr. ing. ANTOHE CRISTIAN

