

CONSILIUL LOCAL AL ORAȘULUI COMĂNEȘTI

PROIECT DE HOTĂRÂRE

privind acordarea dreptului de uz și servitute a unei suprafețe de teren din domeniul public, către S.C. DELGAZ GRID SA pentru lucrarea: „Extindere rețea gaze naturale și bransamente, str. M.Kogălniceanu, oraș Comănești, jud. Bacău”

Consiliul Local al orașului Comănești, jud. Bacău, întrunit în ședința ordinară din 14.12.2020.

Având în vedere:

- Raportul nr. 44648 din 03.12.2020, formulat de Serviciul Urbanism din cadrul aparatului de specialitate al Primarului orașului Comănești, prin care propune acordarea dreptului de uz și servitute a unei suprafețe de teren de 70,00 mp, din domeniul public, către S.C. DELGAZ GRID SA pentru lucrarea: „Extindere rețea gaze naturale și bransamente, str. M.Kogălniceanu, oraș Comănești, jud. Bacău”;
- Solicitarea primită din partea SC FLAVIA SRL Tg. Ocna;
- Expunerea de motive a Primarului orașului Comănești, nr. 44648/b din 03.12.2020;
- Avizele comisiilor de specialitate ale Consiliului Local.

În conformitate cu:

- Legea nr. 123/2012 a energiei electrice și a gazelor naturale, actualizată, art.12, alin (2), lit. „a” și „c”, alin (4) și art. 14, alin (3);
- Ordonanța de urgență nr. 57/2019 privind Codul administrativ, Secțiunea a 5-a, art. 349 – “Darea în folosință gratuită a bunurilor proprietate publică”, precum și Planul Urbanistic General al orașului Comănești, Regulamentul General de Urbanism aferent.

În temeiul art. 129, alin. 2, lit. e, art. 139, alin. 1, art. 196, alin. 1, lit. a, art. 297, alin. 1, lit. d, și art. 197 din O.U. nr. 57/2019 privind Codul administrativ, adoptă următoarea

HOTĂRÂRE :

Art.1 Consiliul Local Comănești aprobă acordarea dreptului de uz și servitute a unei suprafețe de teren de 70,00 mp, din domeniul public către S.C. DELGAZ GRID SA pe perioada existenței lucrării: „Extindere rețea gaze naturale și bransamente, str. M.Kogălniceanu, oraș Comănești, jud. Bacău”, conform planului anexat.

Art.2 Predarea - primirea terenului va fi făcută în baza unui proces verbal încheiat între părți după emiterea Autorizație de construire. La recepția finală a lucrării va participa și un reprezentant din partea Unității Administrativ Teritoriale a Orașului Comănești și terenul va fi adus la forma și starea inițială de către constructor la terminarea lucrărilor.

Art.3 Se vor achita taxele conform HCL nr. 49/2015 din Regulamentul privind condițiile de executare a lucrărilor pe domeniul public și privat al Orașului Comănești la rețelele edilitare.


Art.4 Prezenta hotărâre se va comunica Instituției Prefectului județului Bacău, Primarului orașului Comănești, S.C. DELGAZ GRID SA, precum și tuturor Direcțiilor, Serviciilor, Compartimentelor interesate din cadrul U.A.T. Orașul Comănești, pentru ducere la îndeplinire și poate fi contestată în termen de 30 de zile de la comunicare la Tribunalul Bacău.

INIȚIATORI:

PRIMAR,
Ec.Viorel Miron



SERVICIUL URBANISM,
ing. Cosmin Alexandru Chiriac

Avizat pentru legalitate
Secretar general,
Cons. juridic, Daniela Chirilă

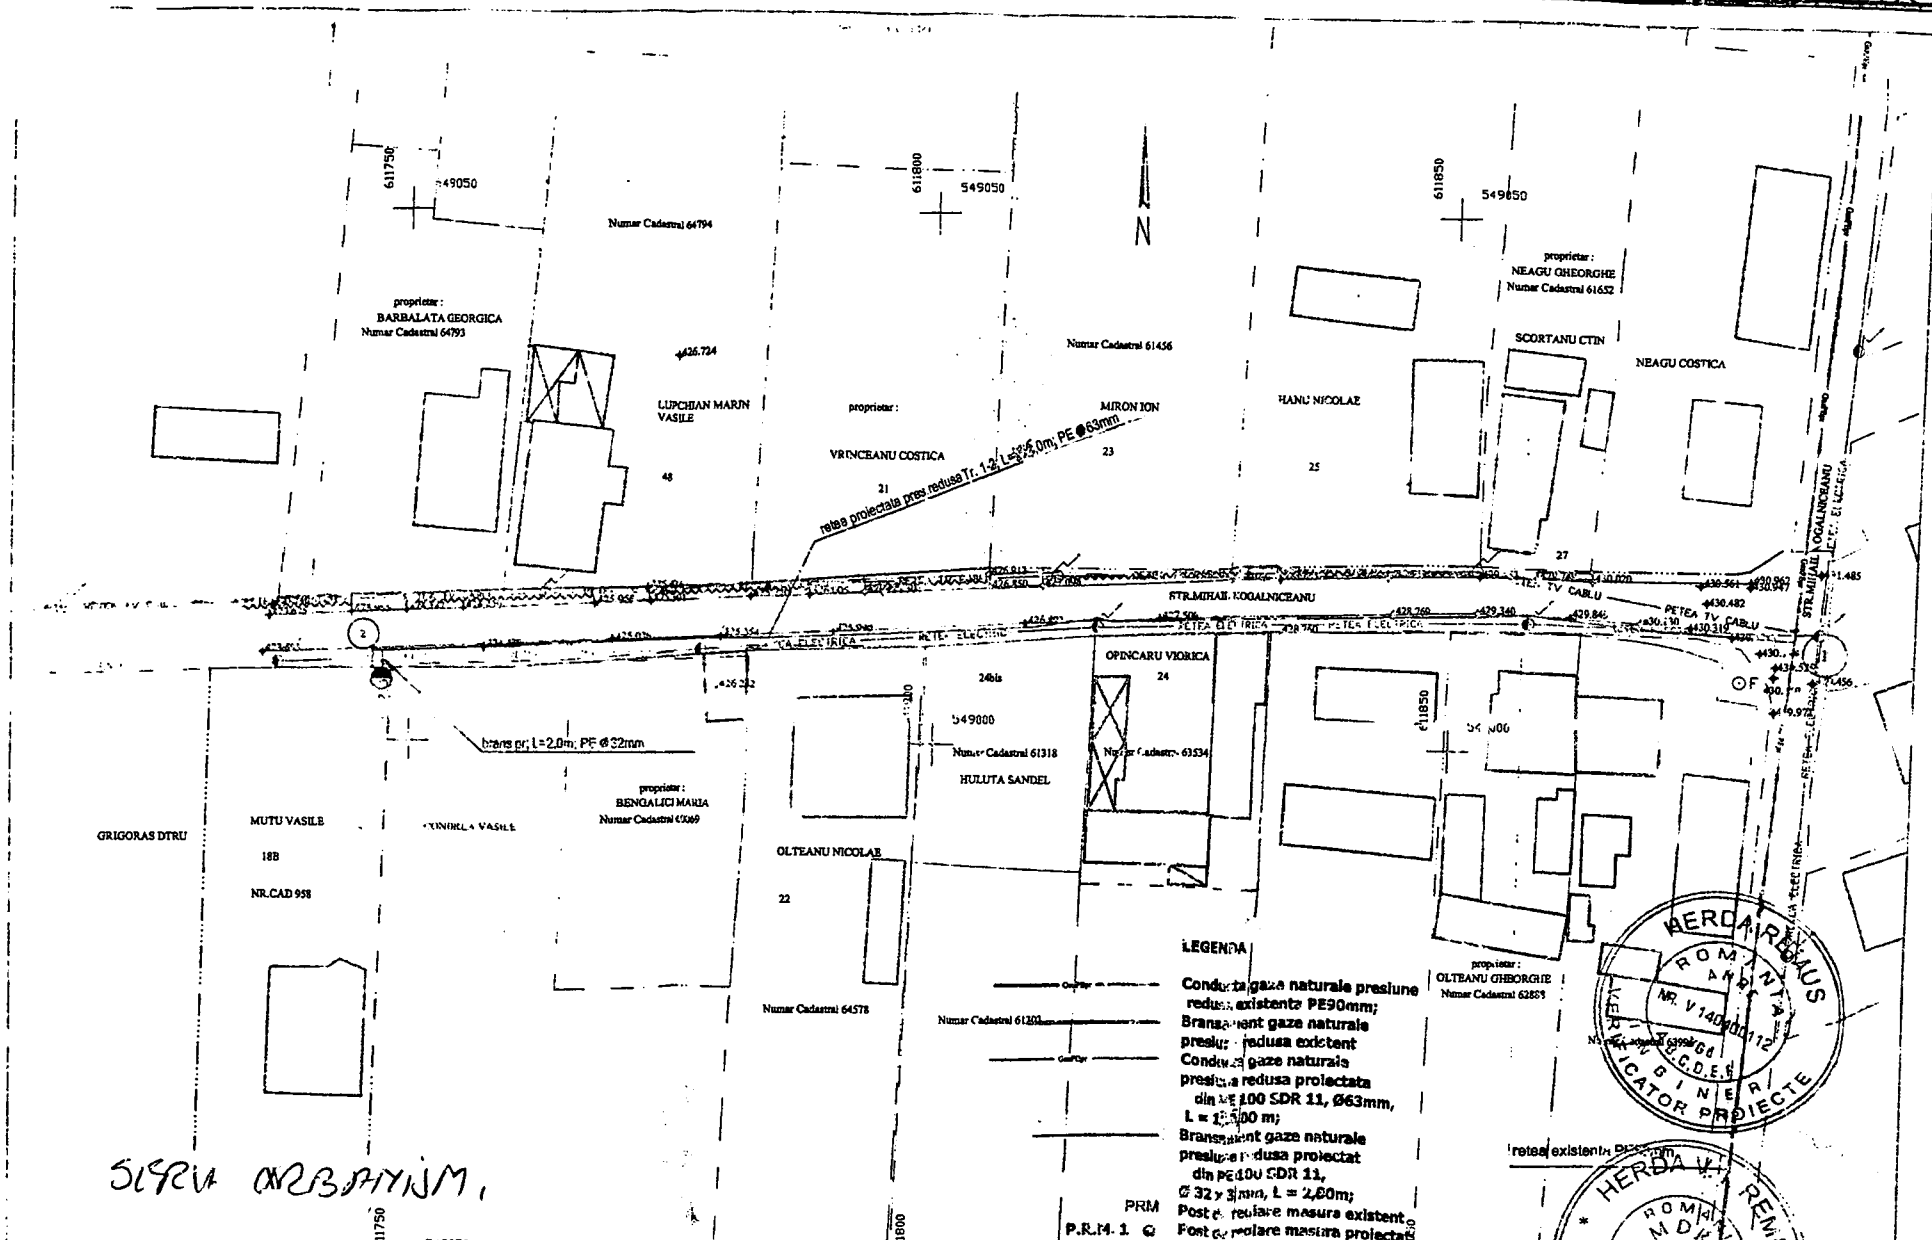

SICRA ORBANYIM,

LEGENDA
 Conduc. gaze naturale presiune redusă: existentă PE90mm;
 Bransament gaze naturale presiune redusă: existentă
 Conduc. gaze naturale presiune redusă proiectată din PE100 SDR 11, Ø63mm, L = 2,00 m;
 Bransament gaze naturale presiune redusă proiectat din PE100 SDR 11, Ø32 x 3mm, L = 2,00m;
 Post de reglare măsură existentă
 Font de reglare măsură proiectată nod central
 PRM
 P.R.M. 1 G
 TEU EGAL PE63/63mm

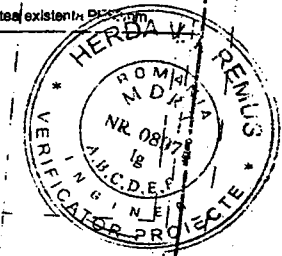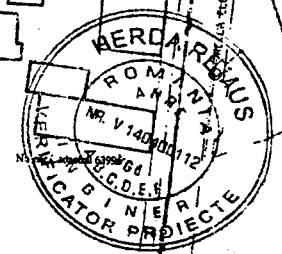

S.C. PROIECT INSTAL S.R.L. J04/1371/2003, CUI 15854788 e-mail: branoaea@yahoo.com, tel: 0238 5461942		Denumire proiect: Extindere rețea și bransament gaze naturale presiune redusă	Planșă nr. G1
Elaborator Numele Semnatura Scara 1:500	Beneficari: MUTU VASILE Adresa: COMANESTI str. MIHAIL KOGALNICEANU NR.18B Jud. Bacau		
Verificat Ing. Branoaea Gabriela			

ROMÂNIA
JUDEȚUL BACĂU

Unitatea Administrativ-Teritorială a Orașului Comănești

Str. Ciobănuș Nr. 2, Comănești, Județul Bacău, CIF 4353269,
Telefon 0234/374272, fax 0234/374278
Nr. 44648 din 03.12.2020

REFERAT

privind acordarea dreptului de uz și servitute a unei suprafețe de teren din domeniul public, către S.C. DELGAZ GRID SA pentru lucrarea: „Extindere rețea gaze naturale și branșamente, str. M.Kogălniceanu, oraș Comănești, jud. Bacău”

Serviciul Urbanism din cadrul aparatului de specialitate al Primarului orașului Comănești propune inițierea unui Proiect de Hotărâre prin care se solicită:

- acordarea dreptului de uz și servitute a unei suprafețe de teren de 70,00 mp din domeniul public, către S.C. DELGAZ GRID SA pe perioada existenței lucrării: „Extindere rețea gaze naturale și branșamente, str. M.Kogălniceanu, oraș Comănești, jud. Bacău”, urmare a solicitării primite din partea SC FLAVIA SRL Tg. Ocna, conform prevederilor art.12, alin (2), lit. „a” și „c”, alin (4) și a art. 14, alin (3) din Legea nr. 123/2012 a energiei electrice și a gazelor naturale, actualizată precum și a CU nr. 28 din 27.02.2020.

Se vor achita taxele conform Hotărârea Consiliului Local nr. 49/2015 din: Regulamentul privind condițiile de executare a lucrărilor pe domeniul public și privat al Orașului Comănești la rețelele edilitare.

Față de cele propuse, rog dispuneți.

SERVICIUL URBANISM,
ing. Cosmin Alexandru Chiriac

R O M Â N I A
JUDEȚUL BACĂU

Unitatea Administrativ-Teritorială a Orașului Comănești

Str. Ciobănuș Nr. 2, Comănești, Județul Bacău, CIF 4353269,

Telefon 0234/374272, fax 0234/374278

Nr. 44648 /b din 03.03.2020

EXPUNERE DE MOTIVE

Primarul orașului Comănești, având în vedere:

- raportul nr. 44648 din 03.12.2020, formulat de Serviciul Urbanism din cadrul aparatului de specialitate al Primarului orașului Comănești, prin care propune acordarea dreptului de uz și servitute a unei suprafețe de teren de 70,00 mp din domeniul public, către S.C. DELGAZ GRID SA pentru lucrarea: „Extindere rețea gaze naturale și branșamente, str. M.Kogălniceanu, oraș Comănești, jud. Bacău”


- solicitarea primită din partea SC FLAVIA SRL, Tg. Ocna, conform prevederilor art.12, alin (2), lit. „a” și „c”, alin (4) și a art. 14, alin (3) din Legea nr. 123/2012 a energiei electrice și a gazelor naturale, actualizată și a CU nr. 28 din 27.02.2020.

Se vor achita taxele conform Hotărârea Consiliului Local nr. 49/2015 din: Regulamentul privind condițiile de executare a lucrărilor pe domeniul public și privat al Orașului Comănești la rețelele edilitare.

Urmare a celor menționate propun Consiliului Local spre dezbatere și adoptare un proiect de hotărâre în acest sens.

PRIMAR,
Ec.Viorel Miron

SC FLAVIA SRL TG.OCNA
Str. C. Negri, bl. G2/B/1
J04/1127/1996
CUI-RO 8834753
Nr. 221/16.11.2020

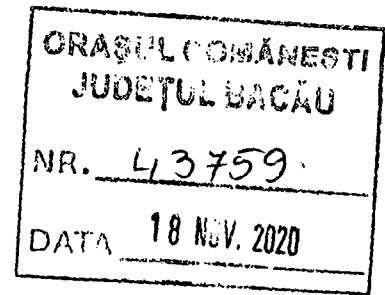

Ur la mi sim

Către U.A.T. COMĂNEȘTI,

26

Prin prezenta, SC FLAVIA SRL TG.OCNA, reprezentată de dr. ing. ANTOHE CRISTIAN, proiectant autorizat PGD, având în vedere lucrarea:

„Extindere rețea gaze naturale presiune redusă – beneficiar DELGAZ GRID S.A. pentru MUTU VASILE, loc. Comănești, str. M. Kogălniceanu”,

Solicităm aprobarea dreptului de uz și servitute a unei suprafețe de 70 mp teren din zona drumului orășenesc, situat în orașul Comănești, str. M. Kogălniceanu, jud. Bacău, aparținând domeniului public al orașului Comănești, cu titlu gratuit, în favoarea **SC DELGAZ GRID S.A.** – operatorul economic autorizat pentru distribuția gazelor naturale, pe durata realizării lucrării mai sus menționate.

Valoarea investiției este de **9 500 lei**, TVA inclus.

Vă mulțumesc,

Cu stimă,
dr. ing. ANTOHE CRISTIAN

