

11

**JUDEȚUL BACĂU**  
**CONSILIUL LOCAL AL ORAȘULUI COMĂNEȘTI**  
**PROIECT DE HOTĂRÂRE**

privind acordarea dreptului de uz și servitute pentru o suprafață de teren din domeniul public, către S.C. DELGAZ GRID SA pentru lucrarea: „Conductă și branșament gaze naturale presiune redusă”, str. Vrânceanu, nr. 16, oraș Comănești, jud. Bacău

Consiliul Local al orașului Comănești, jud. Bacău, întrunit în ședința ordinară din 26.11.2021.

**Având în vedere:**

- Raportul de specialitate nr. 48176 din 16.11.2021, formulat de Serviciul Urbanism din cadrul aparatului de specialitate al Primarului orașului Comănești, prin care propune acordarea dreptului de uz și servitute pentru o suprafață de teren de 68,80 mp, din domeniul public, către S.C. DELGAZ GRID SA pentru lucrarea: „Conductă și branșament gaze naturale presiune redusă”, str. Vrânceanu, nr. 16, oraș Comănești, jud. Bacău;
- Solicitarea primită din partea SC DELGAZ GRID SA prin SC INSTGAZ SRL, Bacău;
- Referatul de aprobare al Primarului orașului Comănești, nr. 48176/b din 16.11.2021;
- Avizele comisiilor de specialitate ale Consiliului Local.

**În conformitate cu:**

- Legea nr. 123/2012 a energiei electrice și a gazelor naturale, actualizată, art.12, alin (2), lit. „a” și „c”, alin (4) și a art. 14, alin (3);
- Ordonanța de urgență nr. 57/2019 privind Codul administrativ, Secțiunea a 5-a, art. 349 – “Darea în folosință gratuită a bunurilor proprietate publică”, precum și Planul Urbanistic General al orașului Comănești, Regulamentul General de Urbanism aferent.

În temeiul art. 129, alin. 2, lit. e, art. 139, alin. 1, art. 196, alin. 1, lit. a, art. 297, alin. 1, lit. d, și art. 197 din O.U.G. nr. 57/2019 privind Codul administrativ, adoptă următoarea

**HOTĂRÂRE :**

**Art.1** Consiliul Local Comănești aprobă acordarea dreptului de uz și servitute pentru o suprafață de teren de 68,80 mp, din domeniul public, către S.C. DELGAZ GRID SA pe perioada existenței lucrării: „Conductă și branșament gaze naturale presiune redusă”, str. Vrânceanu, nr. 16, oraș Comănești, jud. Bacău, conform planului anexat.

**Art.2** Predarea - primirea terenului va fi făcută în baza unui proces verbal încheiat între părți după emiterea Autorizație de construire. La recepția finală a lucrării va participa și un reprezentant din partea Unității Administrativ Teritoriale a Orașului Comănești.

**Art.3** Se vor achita taxele conform HCL nr. 49/2015 din Regulamentul privind condițiile de executare a lucrărilor pe domeniul public și privat al Orașului Comănești la rețelele edilitare.

**Art.4** Prezenta hotărâre se va comunica Instituției Prefectului județului Bacău, Primarului orașului Comănești, SC DELGAZ GRID SA, precum și tuturor Direcțiilor, Serviciilor, Compartimentelor interesate din cadrul U.A.T. Orașul Comănești, pentru ducere la îndeplinire și poate fi contestată în termen de 30 de zile de la comunicare la Tribunalul Bacău.


**INIȚIATORI:**

**PRIMAR,**  
Ec.Viorel Miran

**SERVICIUL URBANISM,**  
ing. Cosmin Alexandru Chiriac

**Avizat pentru legalitate**  
**Secretar general,**  
Cons. iuridic. Daniela Chirilă

ANEXĂ LA PR HCL / 614050

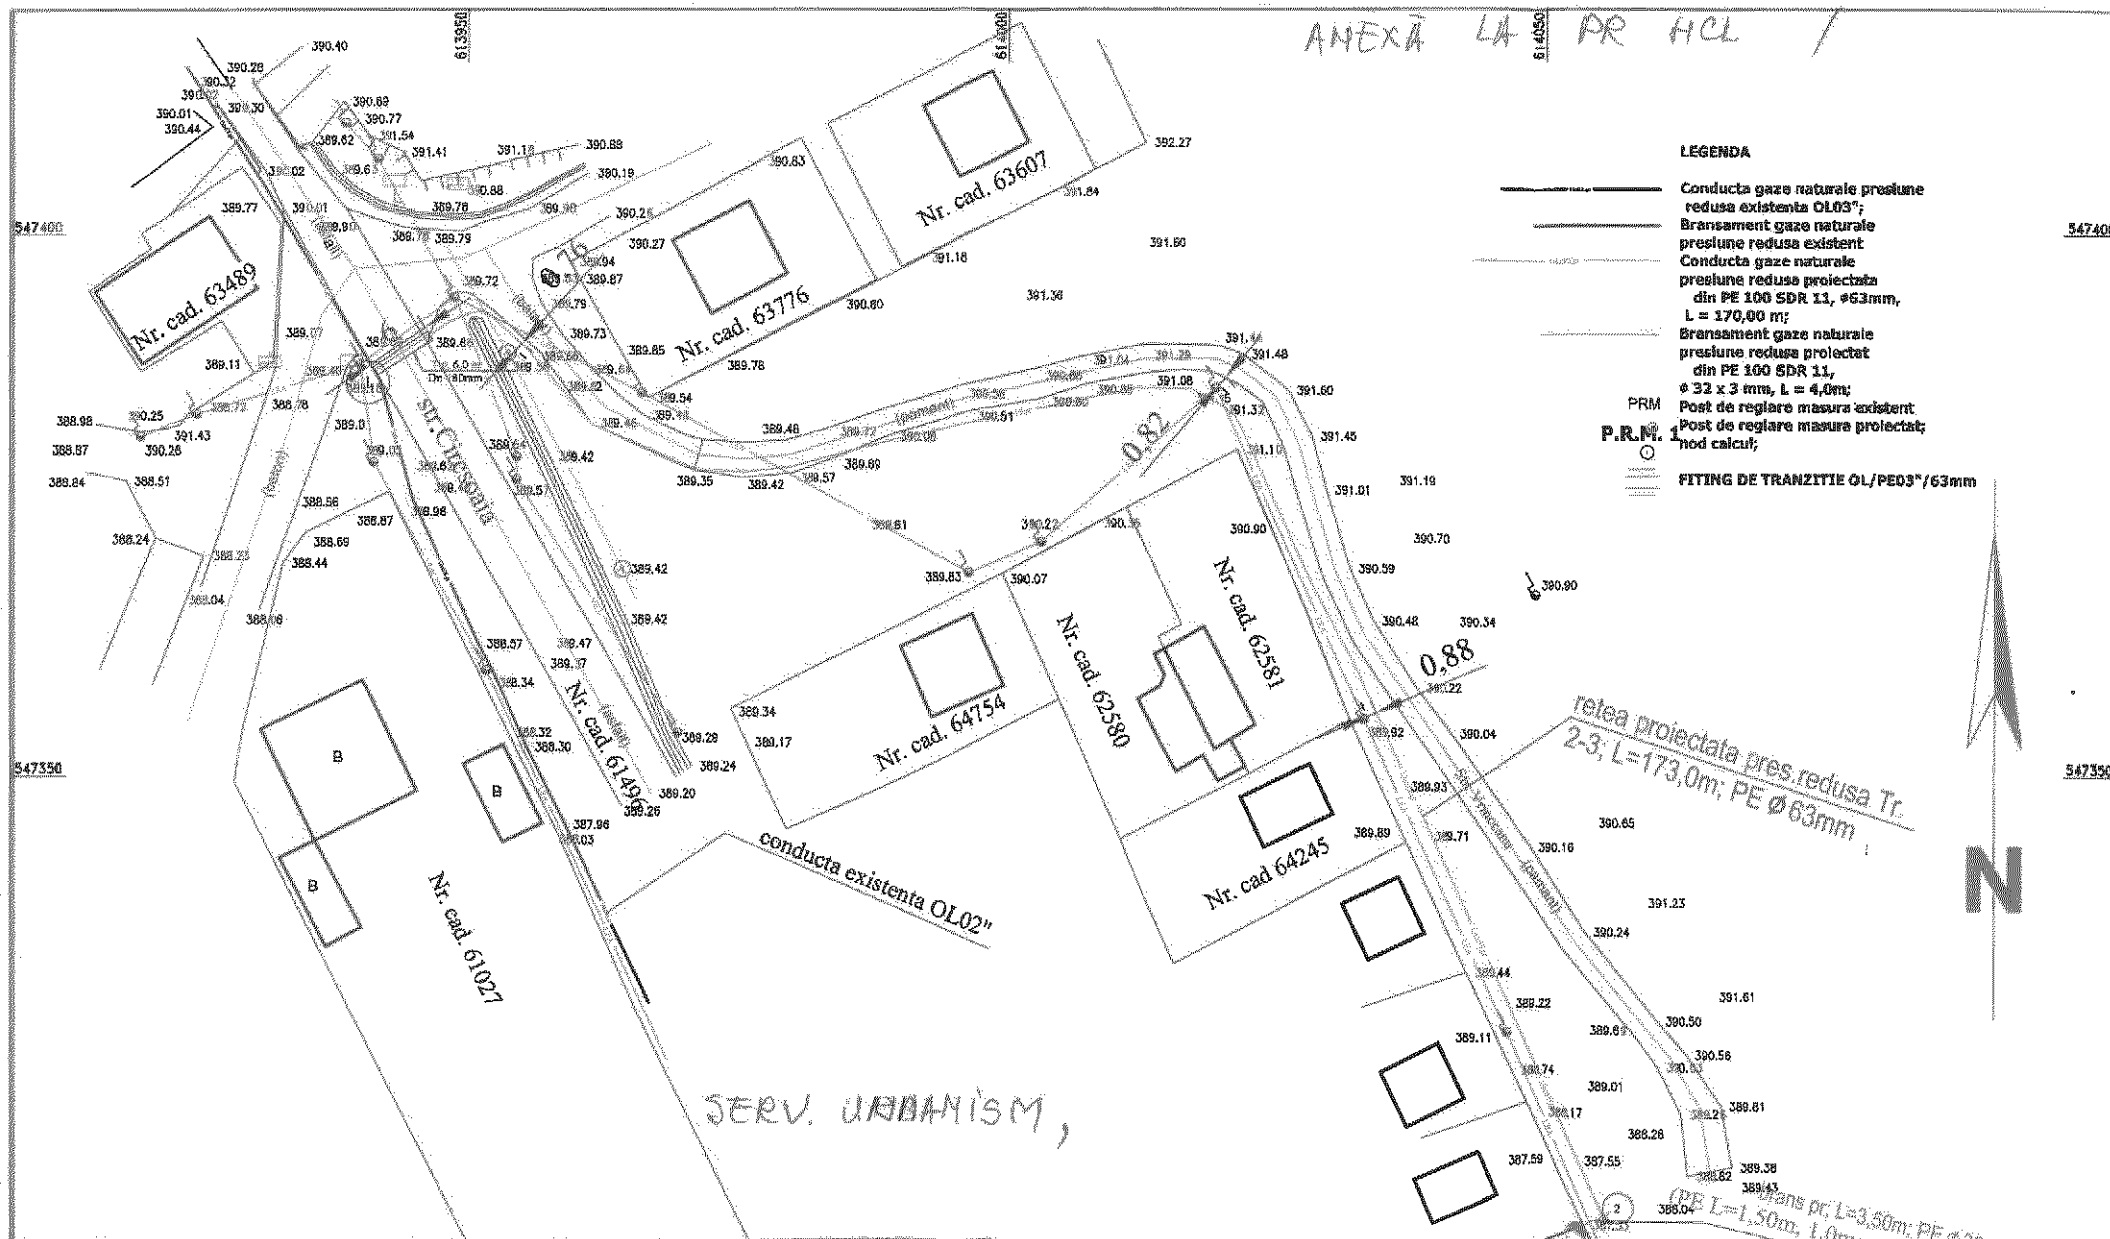

- LEGENDA**
- Conducta gaze naturale presiune redusa existenta OL03"
  - Bransament gaze naturale presiune redusa existent
  - Conducta gaze naturale presiune redusa proiectata din PE 100 SDR 13, Ø63mm, L = 170,00 m;
  - Bransament gaze naturale presiune redusa proiectat din PE 100 SDR 11, Ø32 x 3 mm, L = 4,0m;
  - Post de reglare masura existent
  - Post de reglare masura proiectat; nod cald;
  - PRM
  - P.R.M.
  - FITING DE TRANZITIE OL/PE03"/63mm

retea proiectata pres. redusa Tr. 2-3, L=173,0m; PE Ø63mm

trans p: L=3,50m; PE Ø32mm  
 (PE L=1,50m, 1,0m pe verticala, OL L=1,0m)

Sistem de proiectie STEREO - 70		S47300 Sistem de referinta altimetric M. NEAGRA - 1975	
<p><b>S.C. INSTGAZ S.R.L.</b></p>		Distribuitor: DELGAZ GRID S.A. Solicitant: ANTAL MIHAI COMANESTI, STR. VRINCEANU, NR 16 jud Bacau	
		Proiect nr. .... / 2021	
SPECIFICATIE	NUME	Scara:	conducta si bransament si post de reglare gaze naturale presiune redusa
PROIECTAT	ing. Biro Barna	1:500	Faza:
VERIFICAT	ing. Blag T.	Data:	PLAN DE SITUATIE
DESENAT	ing. Biro Barna	2021	Plansa nr. G1

**R O M Ȃ N I A**  
**JUDEȚUL BACĂU**  
**Unitatea Administrativ-Teritorială a Orașului Comănești**

---

Str. Ciobănuș Nr. 2, Comănești, Județul Bacău, CIF 4353269,  
Telefon 0234/374272, fax 0234/374278  
Nr. 48176 din 16.11.2021

---

**RAPORT DE SPECIALITATE**

privind acordarea dreptului de uz și servitute pentru o suprafață de teren din domeniul public, către S.C. DELGAZ GRID SA pentru lucrarea: „Conductă și branșament gaze naturale presiune redusă”, str. Vrânceanu, nr. 16, oraș Comănești, jud. Bacău

**Serviciul Urbanism din cadrul aparatului de specialitate al Primarului orașului Comănești propune inițierea unui Proiect de Hotărâre prin care se solicită:**

- acordarea dreptului de uz și servitute pentru o suprafață de teren de 68,80 mp din domeniul public, către SC DELGAZ GRID SA pentru lucrarea: „Conductă și branșament gaze naturale presiune redusă”, str. Vrânceanu, nr. 16 , oraș Comănești, jud. Bacău;

- urmare a solicitării primite din partea S.C. DELGAZ GRID SA prin SC INSTGAZ SRL, Bacau, conform prevederilor art.12, alin (2), lit. „a” și „c”, alin (4) și a art. 14, alin (3) din Legea nr. 123/2012 a energiei electrice și a gazelor naturale, actualizată.

- achitarea taxelor conform Hotărârii Consiliului Local nr. 49 din 30.04.2015, privind condițiile de executare a lucrărilor pe domeniul public și privat al Orașului Comănești la rețelele edilitare. Predarea - primirea terenului va fi făcută în baza unui proces verbal încheiat între părți după emiterea Autorizație de construire. La recepția finală a lucrării va participa și un reprezentant din partea Unității Administrativ Teritoriale a Orașului Comănești.

Față de cele propuse, rog dispuneți.

**Arhitect Șef,**  
ing. Cosmin Alexandru Chiriac

**R O M Â N I A**  
**JUDEȚUL BACĂU**

**Unitatea Administrativ-Teritorială a Orașului Comănești**

---

Str. Ciobănuș Nr. 2, Comănești, Județul Bacău, CIF 4353269,  
Telefon 0234/374272, fax 0234/374278  
Nr. 48176/b din 16.11.2021

---

**REFERAT DE APROBARE**

Primarul orașului Comănești, având în vedere:

- raportul de specialitate nr. 48176 din 16.11.2021, formulat de Serviciul Urbanism din cadrul aparatului de specialitate al Primarului orașului Comănești, prin care propune acordarea dreptului de uz și servitute pentru o suprafață de teren de 68,80 mp din domeniul public, către SC DELGAZ GRID SA pentru lucrarea: „Conductă și branșament gaze naturale presiune redusă”, str. Vrânceanu, nr. 16, oraș Comănești, jud. Bacău;

- solicitarea primită din partea SC DELGAZ GRID SA, prin SC INSTGAZ SRL, Bacău, conform prevederilor art.12, alin (2), lit. „a” și „c”, alin (4) și a art. 14, alin (3) din Legea nr. 123/2012 a energiei electrice și a gazelor naturale.

Se vor achita taxele conform Hotărârea Consiliului Local nr. 49/2015 din: Regulamentul privind condițiile de executare a lucrărilor pe domeniul public și privat al Orașului Comănești la rețelele edilitare.

Urmare a celor menționate propun Consiliului Local spre dezbatere și adoptare un proiect de hotărâre în acest sens.

**PRIMAR,**  
Ec.Viorel Miron

*Urbanism*  
**DELGAZ**  
**grid**

ORAȘUL COMĂNEȘTI  
JUDEȚUL BACĂU

NR. 48054

DATA 15 NOV. 2021

Catre:

Primaria Comanesti  
str.Ciobanus nr.2 jud.Bacau

Solicitare aprobare dreptul de uz si servitute

Stimate domnule Primar,

Subscrisa SC DELGAZ GRID SA , cu sediul in Bulevardul Pandurilor Nr.42.

Loc.Tg.Mures, Jud.Mures, reprezentata prin Ferenc Csulak-director general si Teona Oltean-  
director general adjunct,

-va rugam sa aprobatii prin HCL dreptul de uz si servitute, , asupra suprafetei de teren  
68,80mp ( conducta 170mx 0,4 = 68,0mp+ brans 2,0m pe verticala x0,4=0,80mp ) situate  
in COMANESTI ,str. Vranceanu ,NR. 16 jud.Bacau apartinand domeniului public al  
municipiului Bacau, conform Legii energiei electrice si gazelor naturale,nr.123/2012, necesare  
realizarii lucrarilor executiei conductei de gaze naturale subterane“conducta si bransament  
gaze naturale presiune redusa “ ce se va executa in COMANESTI ,str. Vranceanu ,NR. 16  
jud.Bacau

Anexez

-plan incadrare 1:5000, 2exemplare

-plan situatie 1:500, 2exemplare

-memoriu tehnic

MANAGER RACORDARE

Ing.MARGINEANU GH

SEF CORGE BACAU

Ing.ROTARU CONSTANTIN

Marginean  
u Gheorghe

Digitally signed by  
Margineanu Gheorghe  
Date: 2021.10.05  
16:01:40 +03'00'

Digitally signed by CONSTANTIN  
ROTARU  
Date: 2021.10.06 09:41:14 +03'00'