

JUDEȚUL BACĂU
CONSILIUL LOCAL AL ORAȘULUI COMĂNEȘTI
HOTĂRÂRE

privind darea în folosință gratuită a unei suprafețe de teren către S.C. DELGAZ GRID SA pe durata realizării lucrării: Reabilitare rețea joasă tensiune și modernizare bransamente aferente PTA 27 Comănești

Consiliul Local al orașului Comănești, jud. Bacău, întrunit în ședința ordinară din 26.04.2017.

Având în vedere:

- Raportul nr. 26620 din 18.04.2017, formulat de Serviciul Urbanism din cadrul aparatului de specialitate al Primarului orașului Comănești, prin care propune executarea lucrărilor: Reabilitare rețea joasă tensiune și modernizare bransamente aferente PTA 27 Comănești cu amplificarea puterii totale de la 250 KVA la 400 KVA ;
- Solicitarea se face în baza cererilor primite din partea SC DELGAZ GRID SA fosta S.C. E-ON DISTRIBUȚIE ROMÂNIA S.A., prin S.C. SERVICII ENERGETICE – PROIECTARE S.R.L.;
- Expunerea de motive a Primarului orașului Comănești, nr. 26620/b din 18.04.2017;
- Avizul favorabil al comisiilor de specialitate ale Consiliului Local.

În conformitate cu:

- Legea nr. 123 /2013 a energiei electrice și a gazelor naturale, actualizată, art.12, alin (2), lit. „a” și „c”, alin (4) și a art. 14, alin (3);
- Legea 215/2001 privind administrația publică locală, republicată și modificată, art. 47, art. 117, lit. „a” și ale art. 124;
- Planul Urbanistic General al orașului Comănești și Regulamentul General de Urbanism, aferent.

În temeiul art. 36, alin. (2), lit. „c”, art. 48 alin. (2), art. 45 și art. 115 alin. (1) lit. „b”, din Legea administrației publice locale nr. 215/2001, republicată cu modificările și completările ulterioare, adoptă următoarea

HOTĂRÂRE :

Art.1 Consiliul Local Comănești aprobă, darea în folosință gratuită a unei suprafețe de teren de 1250 mp către S.C. DELGAZ GRID SA pe durata realizării lucrării: Reabilitare rețea joasă tensiune și modernizare bransamente aferente PTA 27 Comănești cu amplificarea puterii totale de la 250 KVA la 400 KVA, conform planurilor anexate.

Art.2 Predarea - primirea terenului va fi făcută în baza unui proces verbal încheiat între părți. La recepția finală a lucrărilor va participa și un reprezentant din partea Unității Administrativ Teritoriale a Orașului Comănești și terenul va fi adus la forma și starea inițială de către constructor la terminarea lucrării.

Art.3 Se vor achita taxele conform HCL nr. 49/2015 din Regulamentul privind condițiile de executare a lucrărilor pe domeniul public și privat al Orașului Comănești la rețelele edilitare.

Art.4 Prezenta hotărâre se va comunica Instituției Prefectului județului Bacău, Primarului orașului Comănești, SC DELGAZ GRID SA, precum și tuturor Direcțiilor, Serviciilor, Compartimentelor interesate din cadrul U.A.T. Orașul Comănești, pentru ducere la îndeplinire.


Președinte de ședință,
Consilier local
Liliana Albu



Contrasemnează,
Secretarul orașului
jurist Daniela Chirilă

Nr. 59
Din 26.04.2017

PLAN DE ÎNCADRARE ÎN ZONĂ
SCARA 1:5000

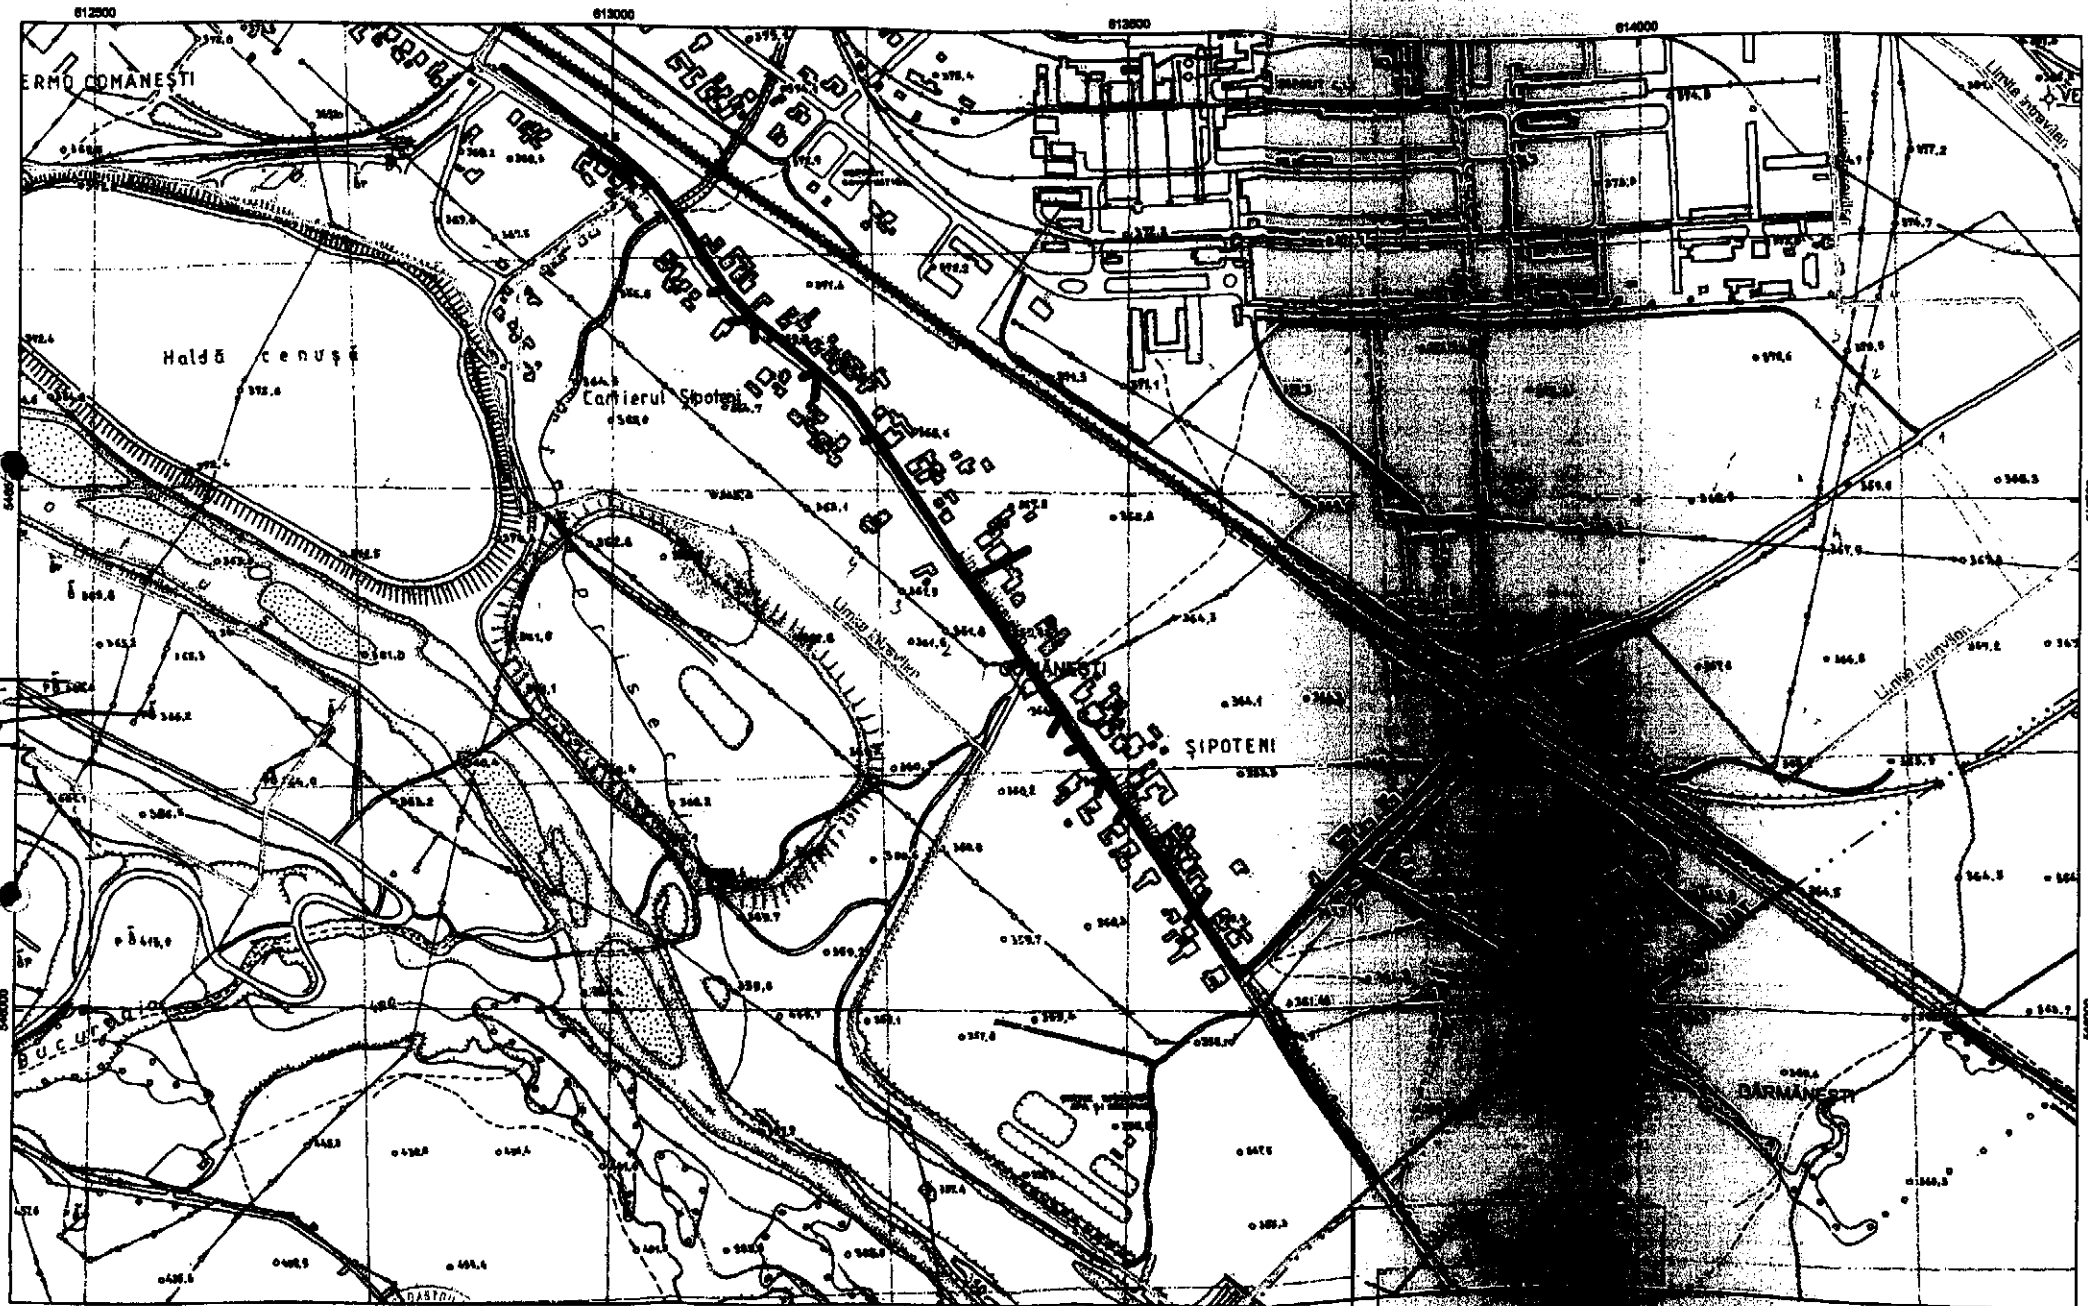

Amplasament : PTA 27, UAT COMĂNEȘTI

Limită intravilan

Delimitare UAT



CERTIFICAT


Nr. înregistrare ziua luna anul

Copie conformă cu exemplarul din arhiva BCPI, Bacău

eliberată la data de 2011

Tara cu numărul / 2011


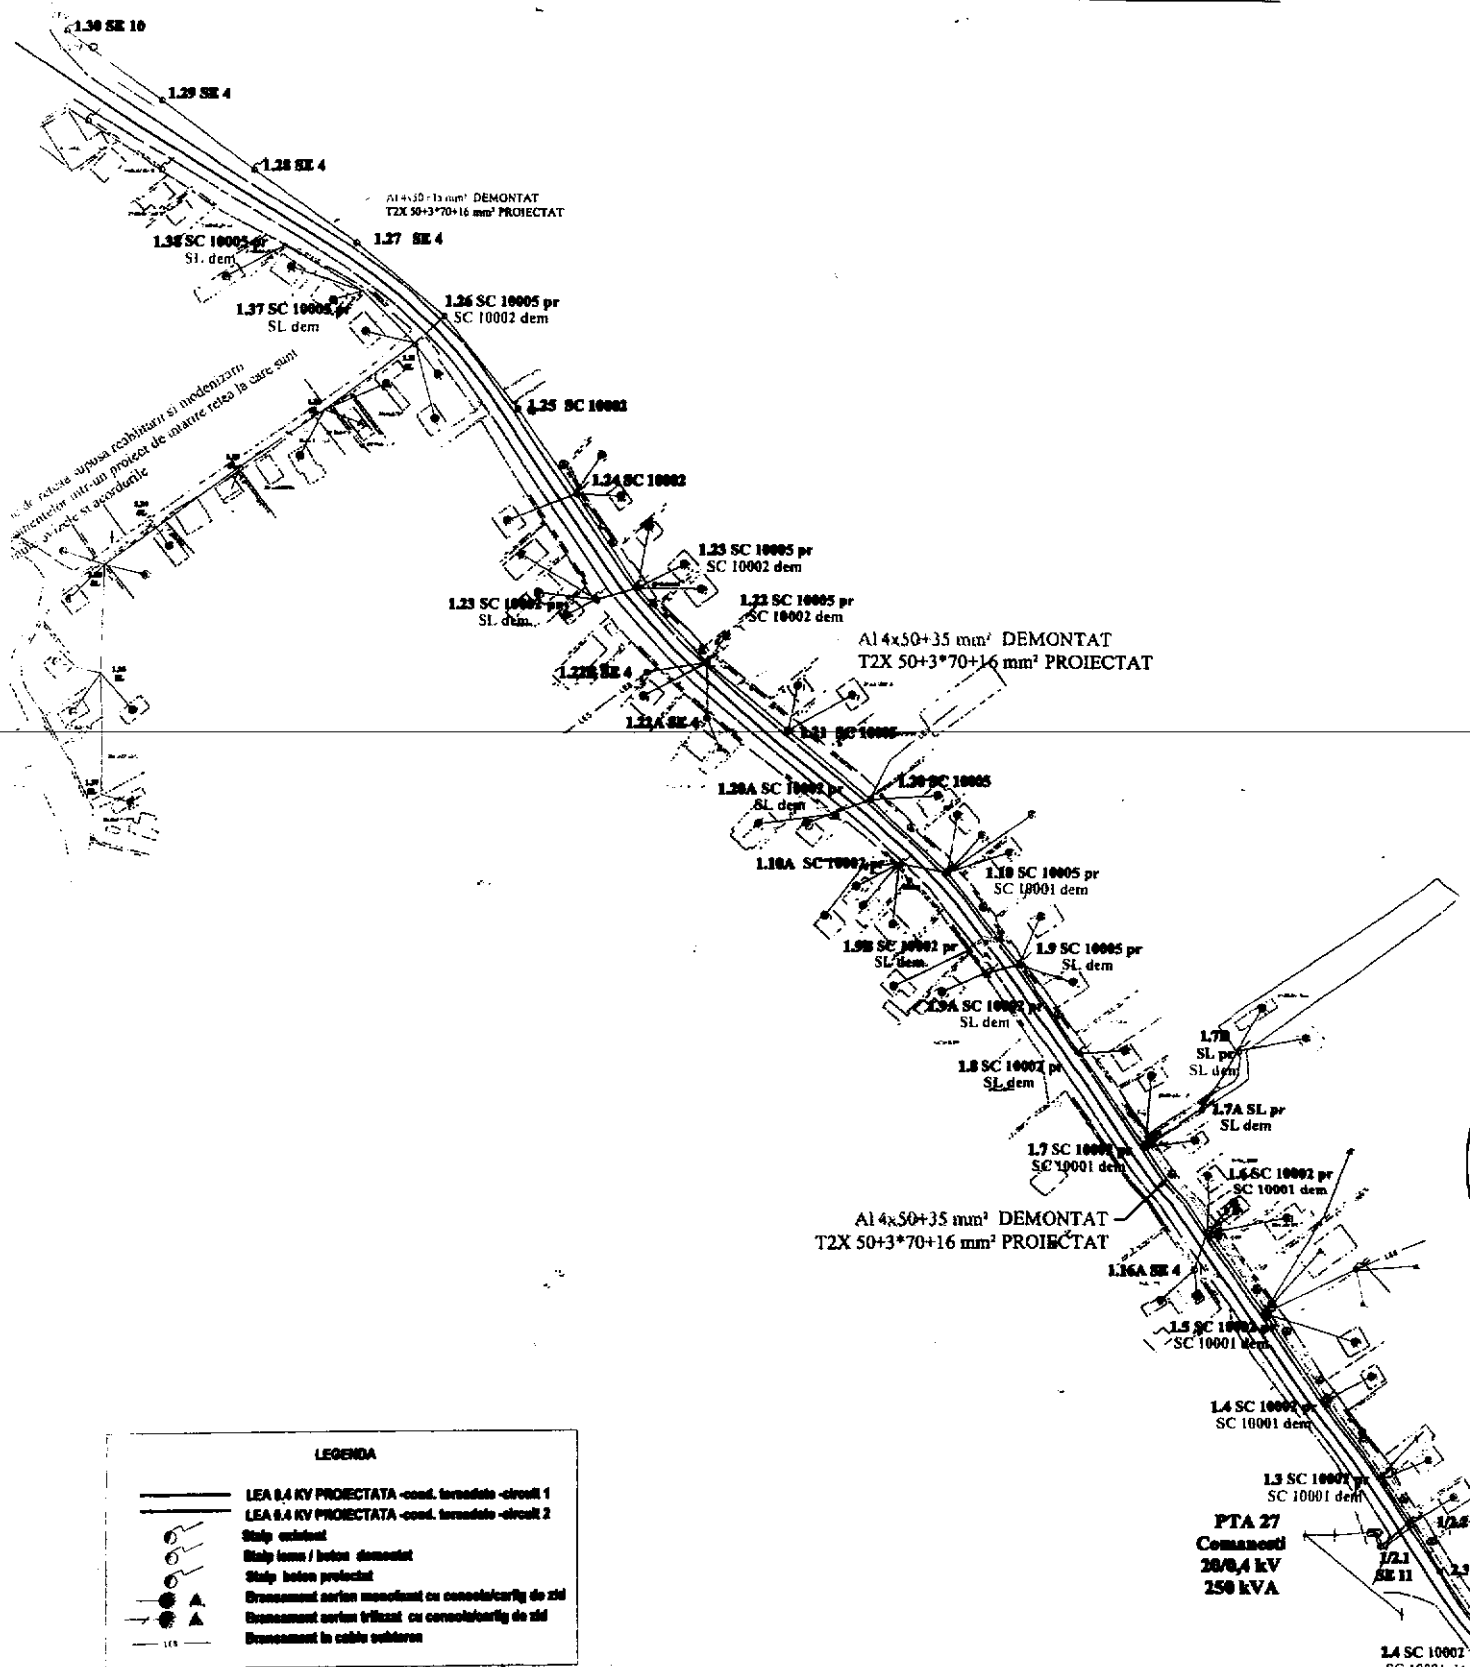


LEGENDA

	Stulp existent
	Stulp beton / beton demontat
	Stulp beton proiectat

SERV. URBANISM

Sistem de proiectie Stereo '70
Sistem de referinta Marea Neagra 1975

VERIFICATOR/ EXPERT	NUME	SEMNTATURA	CERINTA	REFERAT/EXPERTIZA NR./DATA
Elaborator:	S.C. Servicii Energetice-Proiectare SRL J4/890/2013, sect L1/sect. com. Hermesti, jud. Bacau			Beneficiar: SC DELSAZ GRID SA
SEF PROIECT	ING. DANIEL NICOLAE	SEMNTATURA	1:2000	Planșă nr. 1/2017 Faza: CU

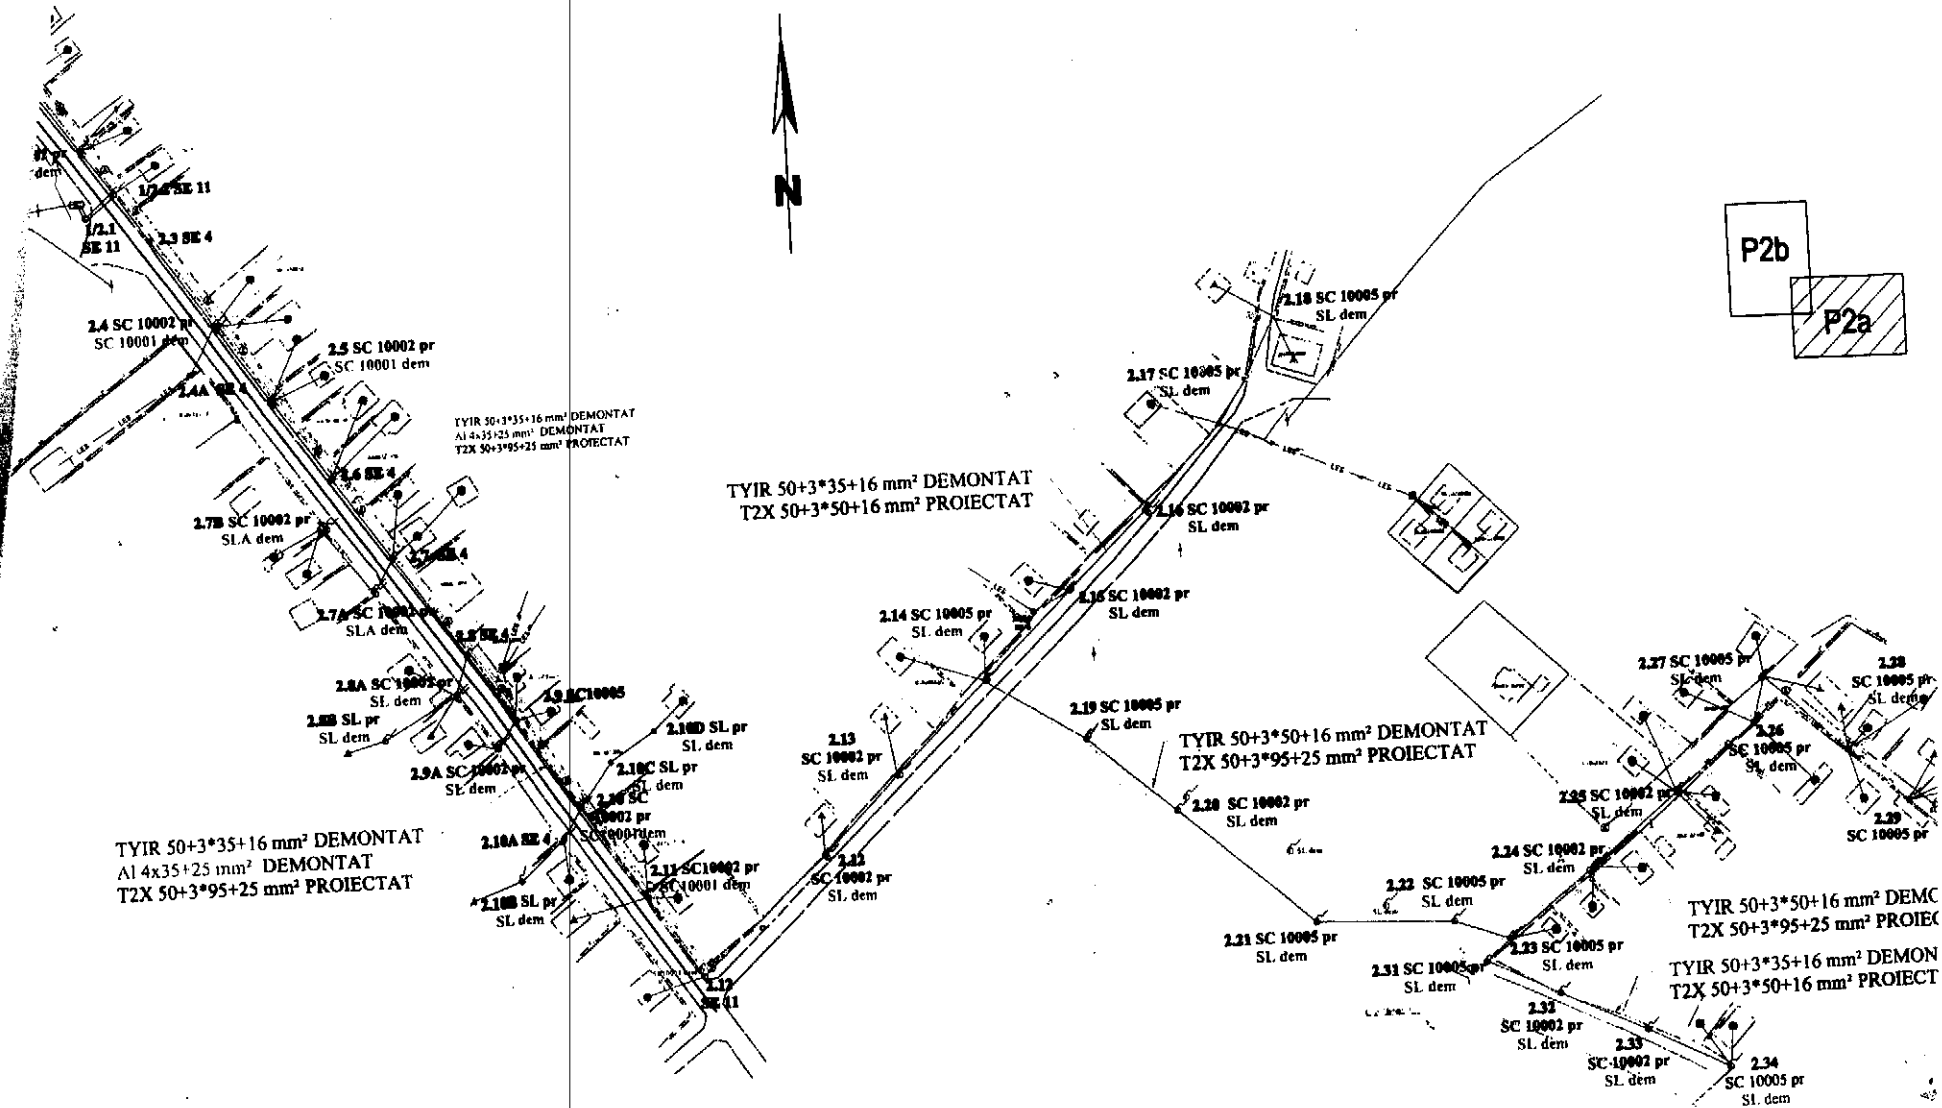

LEGENDA

	LEA 8.4 KV PROIECTATA -cond. tarzatele -circuit 1
	LEA 8.4 KV PROIECTATA -cond. tarzatele -circuit 2
	Stulp izolant
	Stulp beton / beton demontat
	Stulp beton proiectat
	Bransament serian monofizic cu conectivitate de zid
	Bransament serian trifazic cu conectivitate de zid
	Bransament in cabina subterana

serviciu BANISM

Sistem de proiectie Sterco '70
Sistem de referinta Maresa Neagra 1975

VERIFICATOR/ EXPERT	NUME	SEMNATURA	CERINTA	REFERAT/EXPERTIZA NR./DATA
Elaborator:	S.C. Serviciu Energetico-Proiectare SRL JA/800/2013, sat Lileci, com. Nemekus, jud. Bacau			Beneficiar: SC DELGAZ GRID SA
SEF PROIECT	ING.DIANA NICOLAE		1.2008	Titlu planșă: PLAN DE SITUATIE PTA ZI COMANESTI - P
PROIECTAT	ING. OVIDIU PALADE		01.2017	
DESENAT	ING. OVIDIU PALADE			