

JUDEȚUL BACĂU
CONSILIUL LOCAL AL ORAȘULUI COMĂNEȘTI
HOTĂRÂRE

privind darea în folosință gratuită a unor suprafețe de teren către S.C.
DELGAZ GRID SA pe durata realizării unor lucrări ce vor fi realizate în
orașul Comănești

Consiliul Local al orașului Comănești, jud. Bacău, întrunit în ședința ordinară din 27.02.2017.

Având în vedere:

- Raportul nr. 21448 din 08.02.2017, formulat de Serviciul Urbanism din cadrul aparatului de specialitate al Primarului orașului Comănești, prin care propune executarea lucrărilor: Înlocuire PTS 23 Comănești cu PTA_b, conform C.U. nr. 152/22.11.2016; Înlocuire PTS 5 Comănești cu PTA_b, conform C.U. nr. 153/22.11.2016; Reabilitare rețea joasă tensiune și modernizare brașamente aferente PTA 27 Comănești, conform C.U. nr. 01/20.01.2017; Reabilitare rețea joasă tensiune și modernizare brașamente aferente PTA 15 Comănești, conform C.U. nr. 02/20.01.2017; Reabilitare rețea joasă tensiune și modernizare brașamente aferente PTA 24 Comănești, conform C.U. nr. 03/20.01.2017;

- Solicitarea se face în baza cererilor primite din partea SC DELGAZ GRID SA fosta S.C. E-ON DISTRIBUȚIE ROMÂNIA S.A., prin S.C. SERVICII ENERGETICE – PROIECTARE S.R.L;

- Expunerea de motive a Primarului orașului Comănești, nr. 21448/b din 08.02.2017;

- Avizul favorabil al comisiilor de specialitate ale Consiliului Local.

În conformitate cu:

- Legea nr. 123 /2013 a energiei electrice și a gazelor naturale, actualizată, art.12, alin (2), lit. „a” și „c”, alin (4) și a art. 14, alin (3);

- Legea 215/2001 privind administrația publică locală, republicată și modificată, art. 47, art. 117, lit. „a” și ale art. 124;

- Planul Urbanistic General al orașului Comănești și Regulamentul General de Urbanism, aferent.

În temeiul art. 36, alin. (2), lit. „c”, art. 48 alin. (2), art. 45 și art. 115 alin. (1) lit. „b”, din Legea administrației publice locale nr. 215/2001, republicată cu modificările și completările ulterioare, adoptă următoarea

HOTĂRÂRE :

Art.1 Consiliul Local Comănești aprobă, darea în folosință gratuită a unor suprafețe de teren către S.C. DELGAZ GRID SA pe durata realizării lucrărilor: **Înlocuire PTS 23 Comănești cu PTA_b; Înlocuire PTS 5 Comănești cu PTA_b; Reabilitare rețea joasă tensiune și modernizare brașamente aferente PTA 15 Comănești; Reabilitare rețea joasă tensiune și modernizare brașamente aferente PTA 24 Comănești**, conform planurilor de situație anexă la prezenta hotărâre.

Art.2 Consiliul Local Comănești aprobă amânarea, privind darea în folosință gratuită a unei suprafețe de teren către S.C. DELGAZ GRID SA fosta S.C. E-ON DISTRIBUȚIE ROMÂNIA S.A, pentru realizarea lucrării: **Reabilitare rețea joasă tensiune și modernizare bransamente aferente PTA 27 Comănești**, până la preluarea de către S.C. DELGAZ GRID SA a consumatorilor: **S.C. Apa Serv "Troțuș" S.R.L.** – str. Moldovei, și **S.C. Eco Valea Muntelui**, str. Moldovei, nr. 118, Comănești, care sunt în curs de modernizare.

Art.3 Predarea - primirea terenurilor care fac obiectul art. 1, va fi făcută în baza unui proces verbal încheiat între părți. La recepția finală a lucrărilor va participa și un reprezentant din partea Unității Administrativ Teritoriale a Orașului Comănești și terenul va fi adus la forma și starea inițială de către constructor la terminarea lucrărilor.


Art.4 S.C. DELGAZ GRID SA va achita taxele conform HCL nr. 49/2015 din **Regulamentul privind condițiile de executare a lucrărilor pe domeniul public și privat al Orașului Comănești la rețelele edilitare.**

Art.5 Prezenta hotărâre se va comunica Instituției Prefectului județului Bacău, Primarului orașului Comănești, SC DELGAZ GRID SA, precum și tuturor Direcțiilor, Serviciilor, Compartimentelor interesate din cadrul U.A.T. Orașul Comănești, pentru ducere la îndeplinire.

Președinte de ședință,
Consilier local
Șopârtoș Teofil




Contrasemnează,
Secretarul orașului
jurist Daniela Chirilă

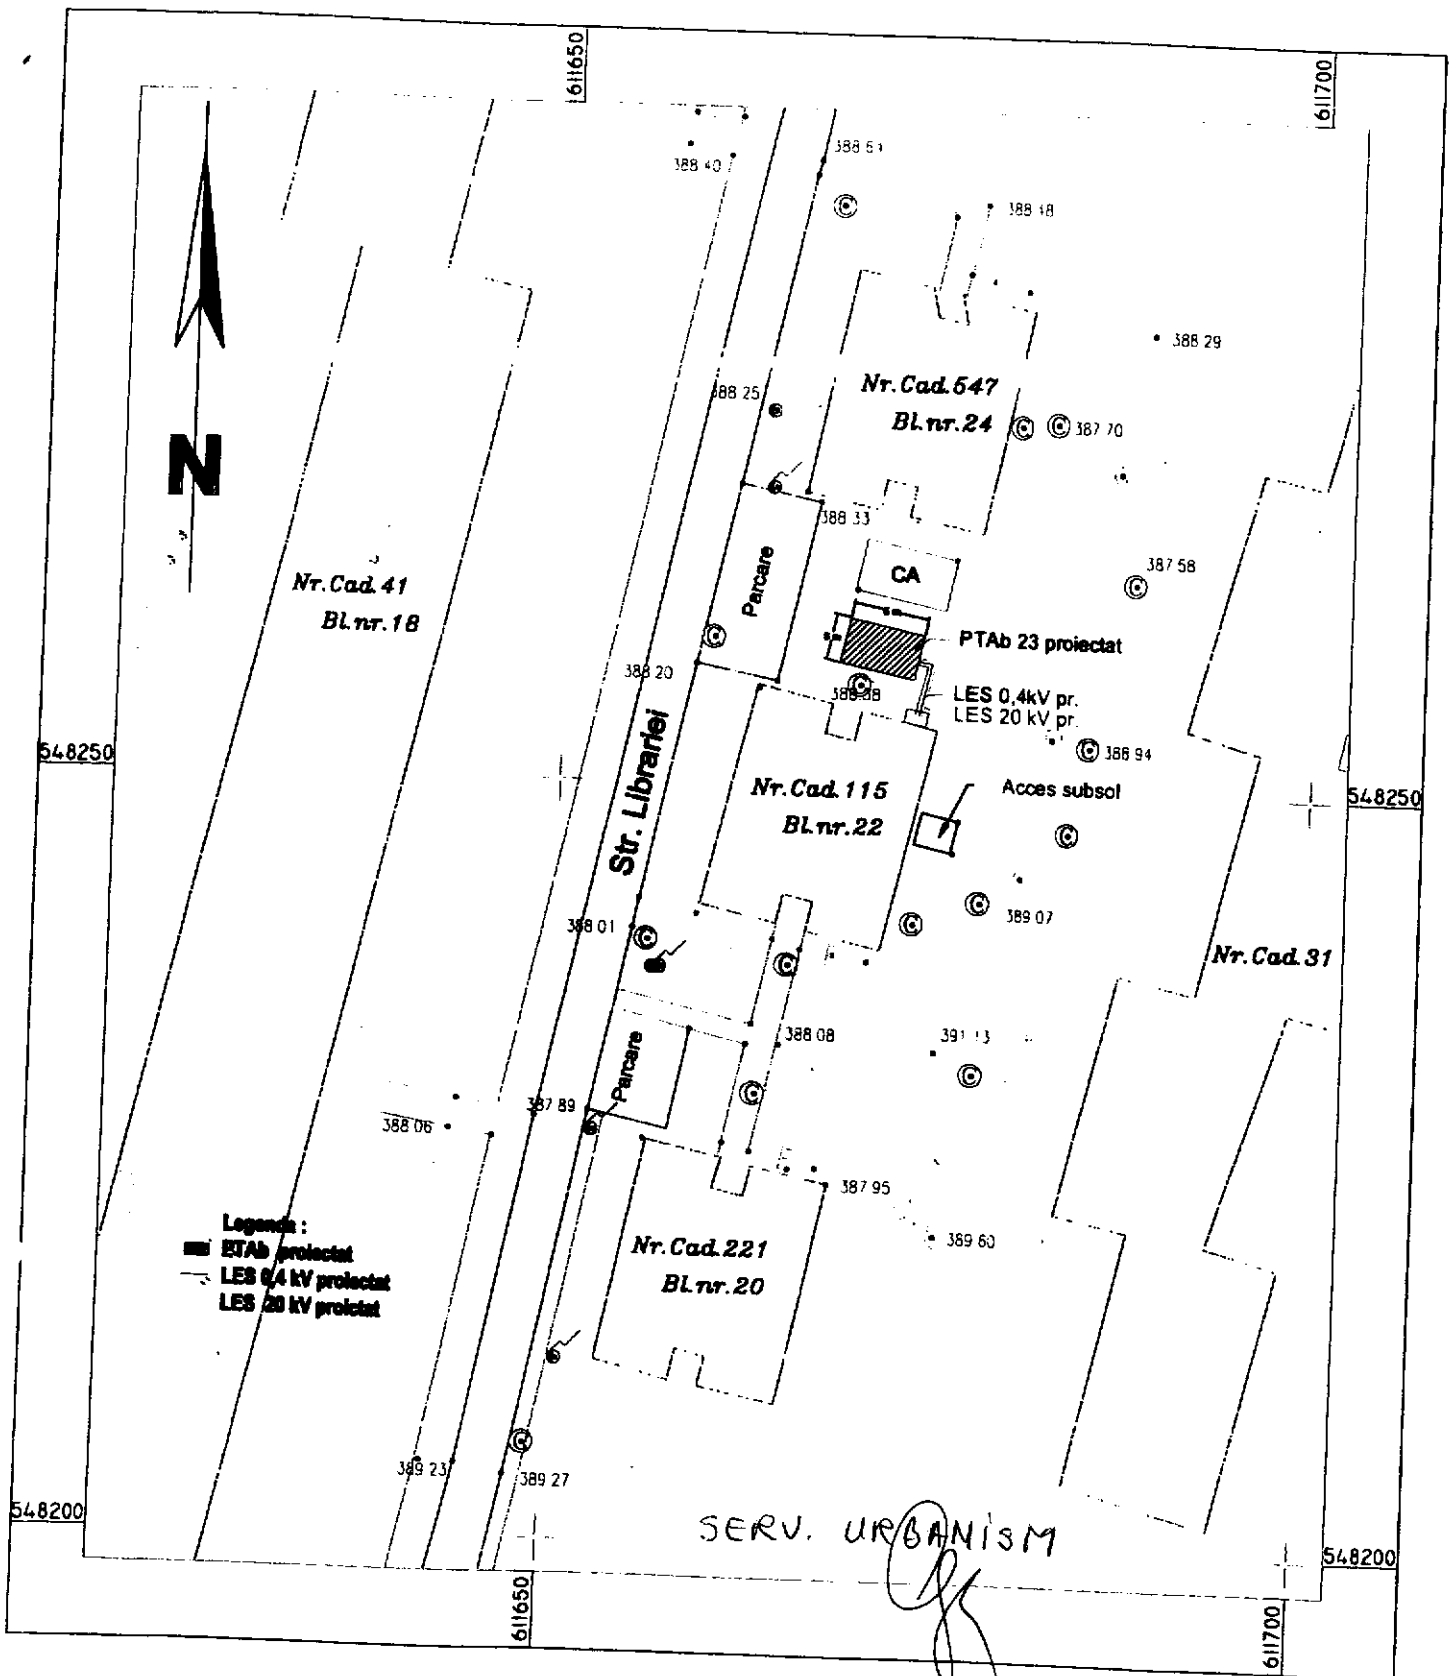

Sistem de proiecție Stereo '70
Sistem de referință Marea Neagra 1975


VERIFICATOR/ EXPERT	NUME	SEMNAȚURA	CERINȚA	REFERAT/EXPERTIZA NR./DATA
Elaborator: S.C. Servicii Energetice-Proiectare SRL J4/690/2013, sat Lileci, com. Hemekus, jud. Bacău				Beneficiar: EON DISTRIBUTIE ROMANIA SA
SPECIFICATIE	NUME	SEMNAȚURA	Scara: 1/1500	Pr. nr.: 46
SEF PROIECT	Ing. Dana NICOLAE			Faza: CU
PROIECTAT	Ing. Ghe. PALADE		Data:	Titlu planșă:
DESENAT				

ANEXĂ LA HCL NR. 127.02.2017

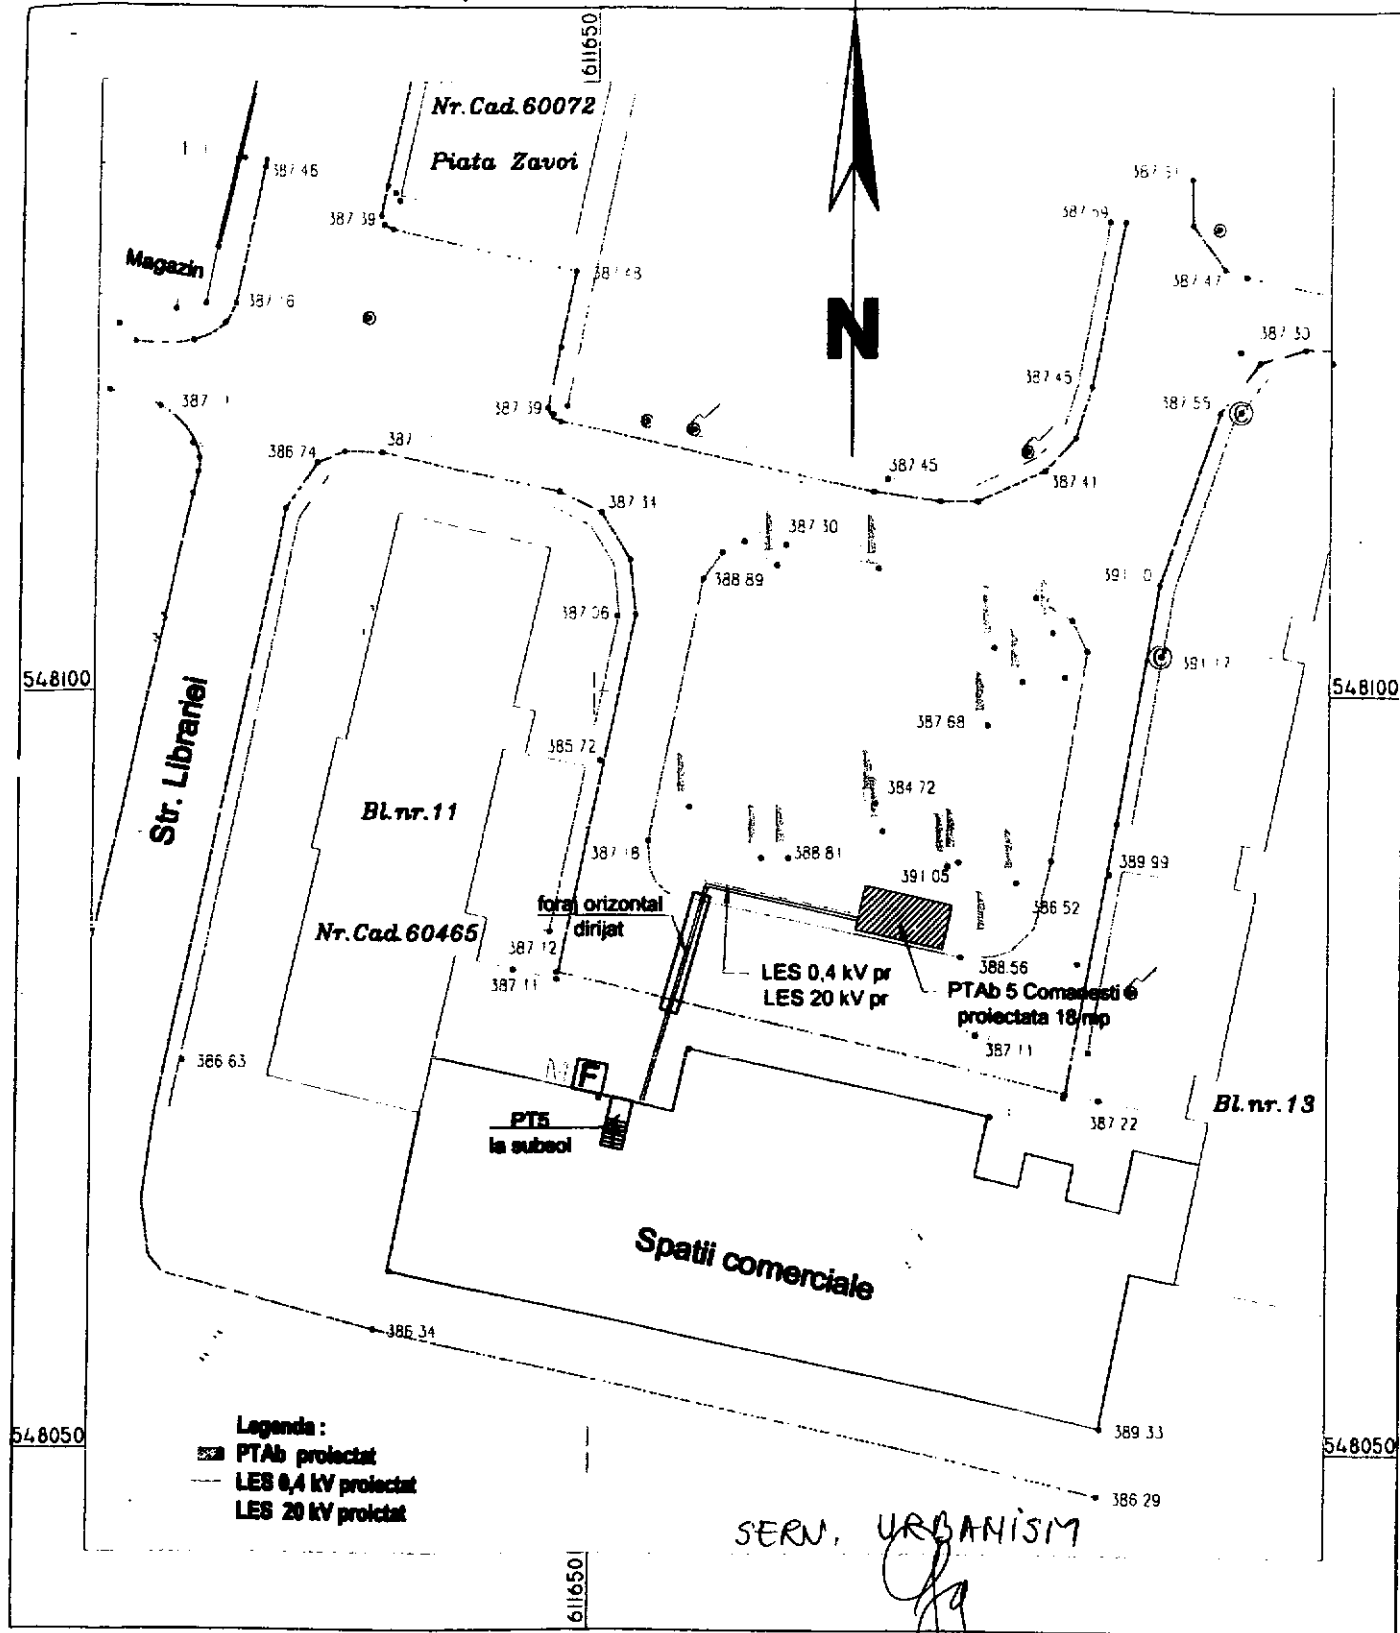

Sistem de proiecție Stereo '70
Sistem de referință Marea Neagra 1975

VERIFICATOR/ EXPERT	NUME	SEMNAȚURA	CERINȚA	REFERAT/EXPERTIZA NR./DATA	
Elaborator:	S.C. Servicii Energetice-Proiectare SRL J4/890/2013, sat Lileci, com. Hemeius, jud. Bacau			Beneficiar:	Pr. nr.:
				EON DISTRIBUTIE ROMANIA SA	32
SPECIFICATIE	NUME	SEMNAȚURA	Scara:	Titlu proiect:	Faza:
SEF PROIECT	ing.Dana NICOLAE		1/1500	INLOCUIRE PTS 5 Comanesti cu PTA b,	CU
PROIECTAT	ing.Loredana LAZAREANU		Data:	Titlu planșă:	Planșă:
DESENAT	ing.Dana NICOLAE		08.2016	PLAN DE SITUATIE proiectat	P2

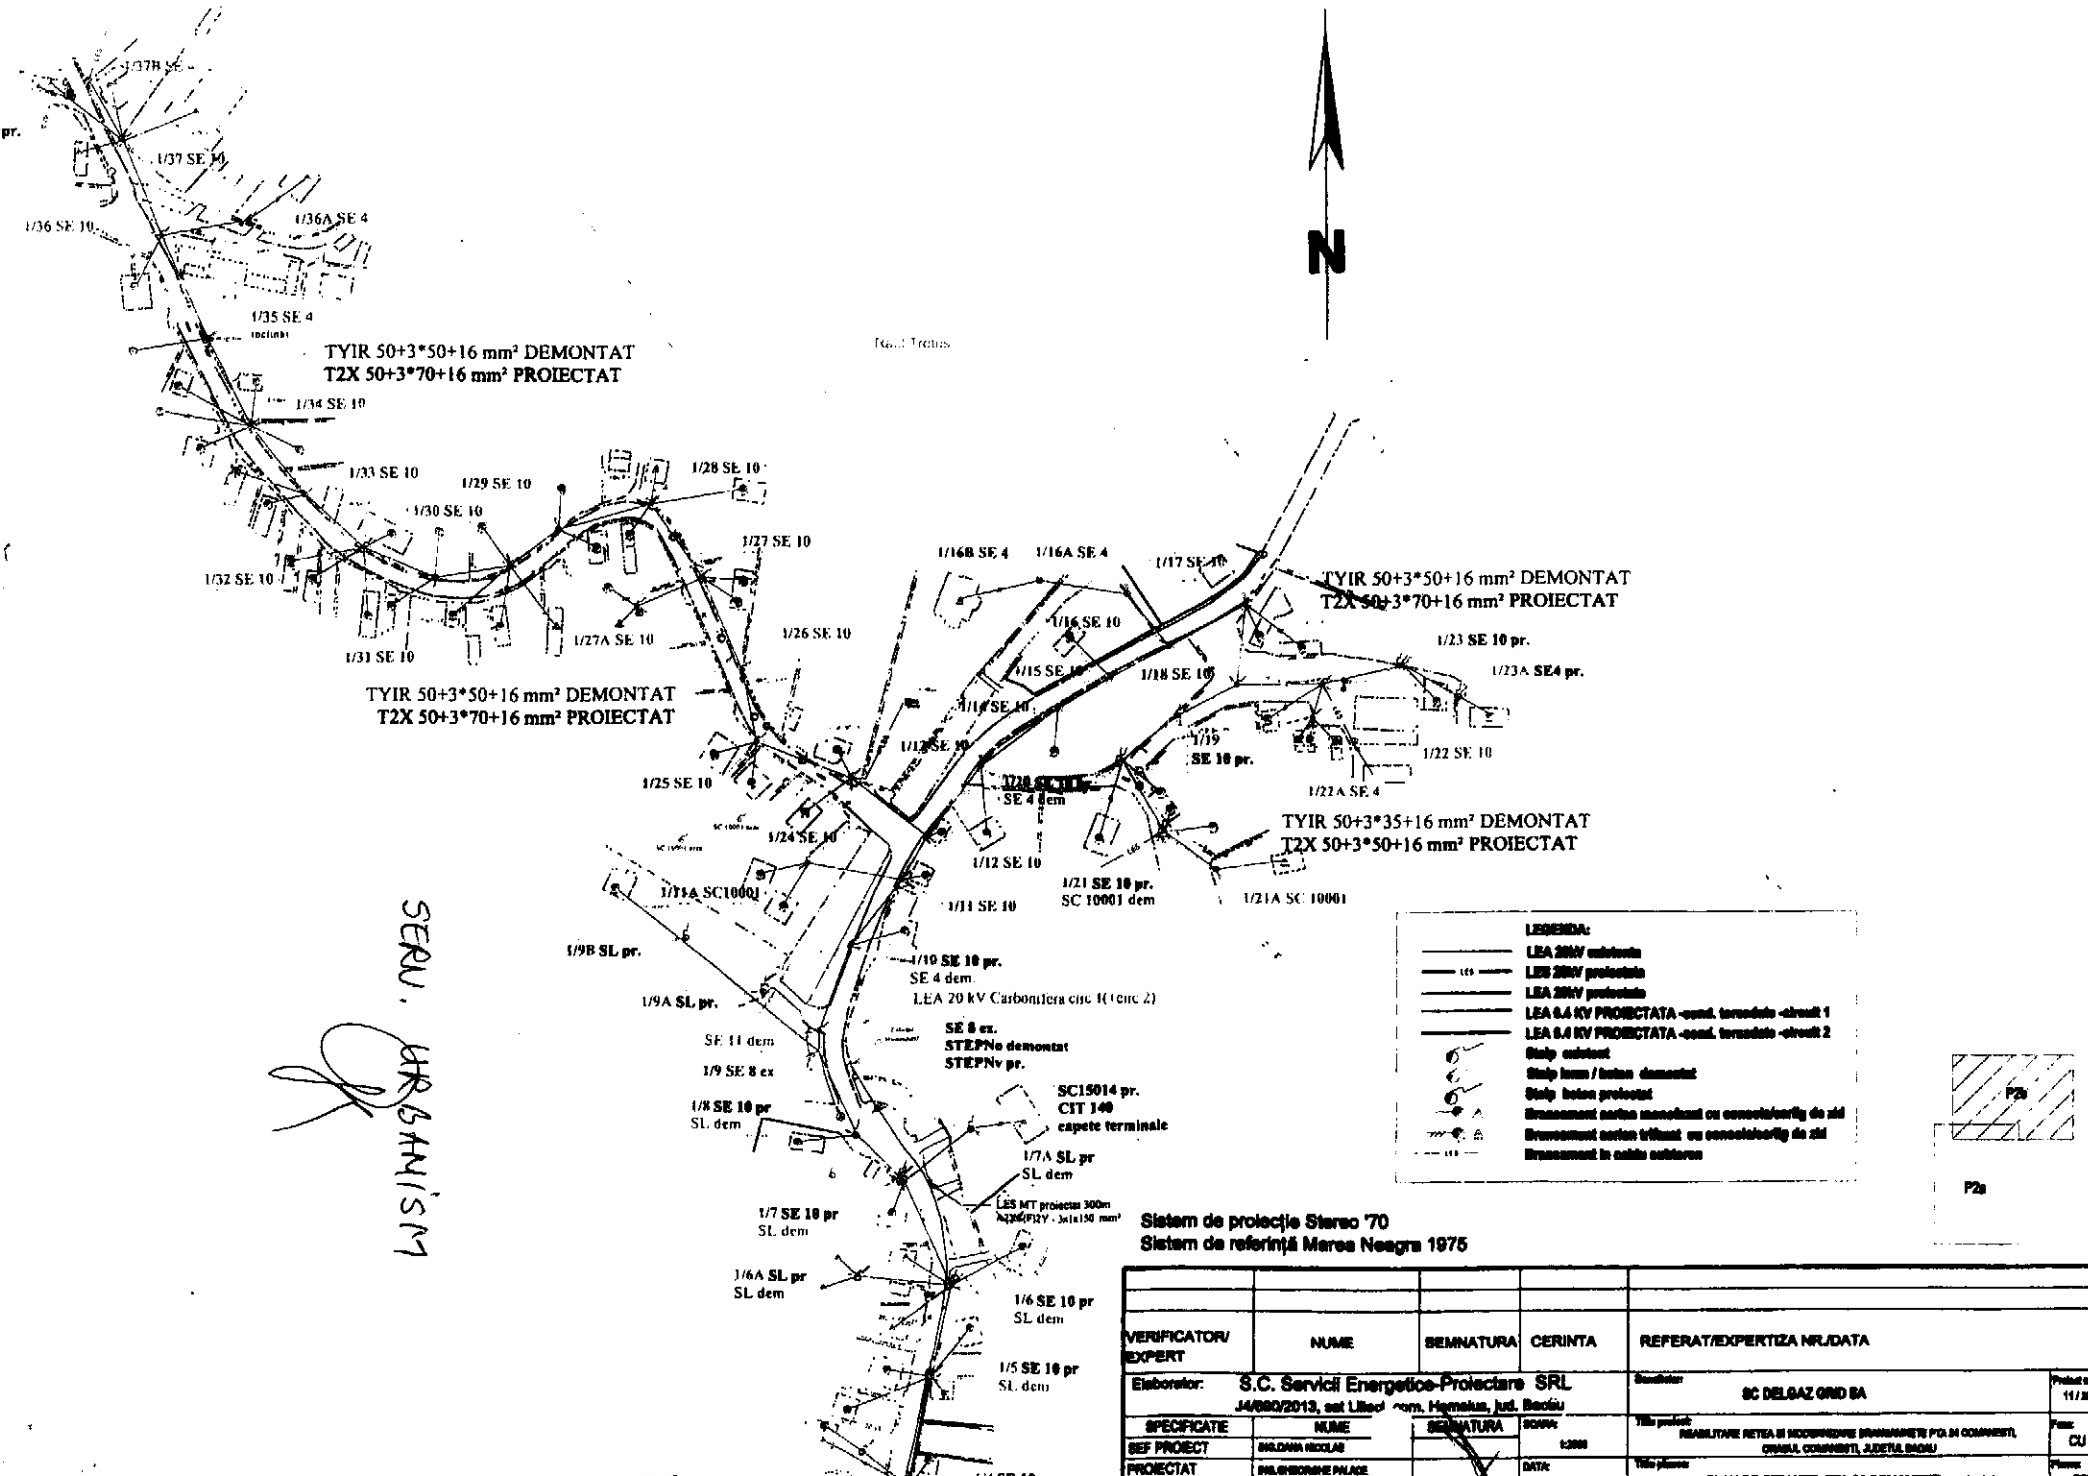

SERU. BRB/MSM

VERIFICATOR/ EXPERT	NUME	SEMNATURA	CERINTA	REFERAT/EXPERTIZA NR./DATA
Elaborator:	S.C. Servicii Energetice-Proiectare SRL		Sanctiune:	SC DELGAZ ORU BA
	J4/080/2013, sat Liban, com. Hamekian, jud. Bacău			11/2017
SPECIFICATIE	NUME	SEMNATURA	SCOP	Titlu proiect:
PROIECTAT	ING. SIBIRIANE PALADE		DATA:	Titlu planșă:

Al 4x35+25 mm² DEMONTAT
T2X 50+3*95+25 mm² PROIECTAT

1/4 SE 10 pr
SI dem

1/2 SE 10 pr
SL dem

1/3 SE 10 pr
SI dem

LES MT proiectat 300m
A2XS(F)2Y - 3x1x150m

2/1 SE 10 pr
SI dem

1/4A SI pr
SI dem

2/2 SE 10 pr
SL dem

PTAb 24
recomandat
200,4 kV
400 kVA

2/3 SE 10 pr
SL dem

Al 4x35+25 mm² DEMONTAT
T2X 50+3*95+25 mm² PROIECTAT

2/4 SE 10 pr
SL dem

Al 4x35+25 mm² DEMONTAT
T2X 50+3*95+25 mm² PROIECTAT

2/6 SE 4 pr
SI dem

2/7 SE 10 pr
SI dem

2/8 SE 10 pr
SL dem

Al 4x35+25 mm² DEMONTAT
T2X 50+3*95+25 mm² PROIECTAT

2/9 SE 4 pr
SL dem

2/11 SE 4 pr
SI dem

2/10 SE 10 pr
SL dem

2/12 SE 10 pr
SL dem

Al 2x35+(16+25) mm² DEMONTAT
T2X 50+3*95+25 mm² PROIECTAT

2/13 SE 10 pr
SL dem

2/14 SE 10 pr
SI dem

Al 2x35+(16+25) mm² DEMONTAT
T2X 50+3*95+25 mm² PROIECTAT

2/15 SE 4 pr
SI dem

2/15 SE 4 pr
SI dem

2/16 SE 10 pr
SI dem

2/17 SE 4 pr
SI dem

2/18 SE 10 pr
SI dem

2/19 SE 4 pr
SI dem


2/20 SE 10 pr
SI dem



LEGENDA:


- LEA 20KV existent
- LEA LEA 20KV proiectata
- LEA 20KV proiectata
- LEA 0,4 KV PROIECTATA -cond. toroziata -circuit 1
- LEA 0,4 KV PROIECTATA -cond. toroziata -circuit 2
- Stăp existent
- Stăp înm / înm demontat
- Stăp înm proiectat

SERV. URBANISM

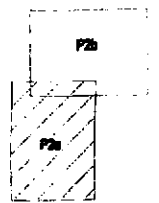

Sistem de proiecție Stereo 70
Sistem de referință Marea Neagră 1975

VERIFICATOR EXPERT	NUME	SEMNAȚURA	CERINȚA	REFERAT/EXPERTIZA NR./DATA
Elaborator:	S.C. Servicii Energetice-Proiectare SRL J4/800/2013, sat Liliac, com. Hagnașu, Jud. Bacău			Beneficiar: IC DELGAZ GRID SA Proiect nr. 11/2017

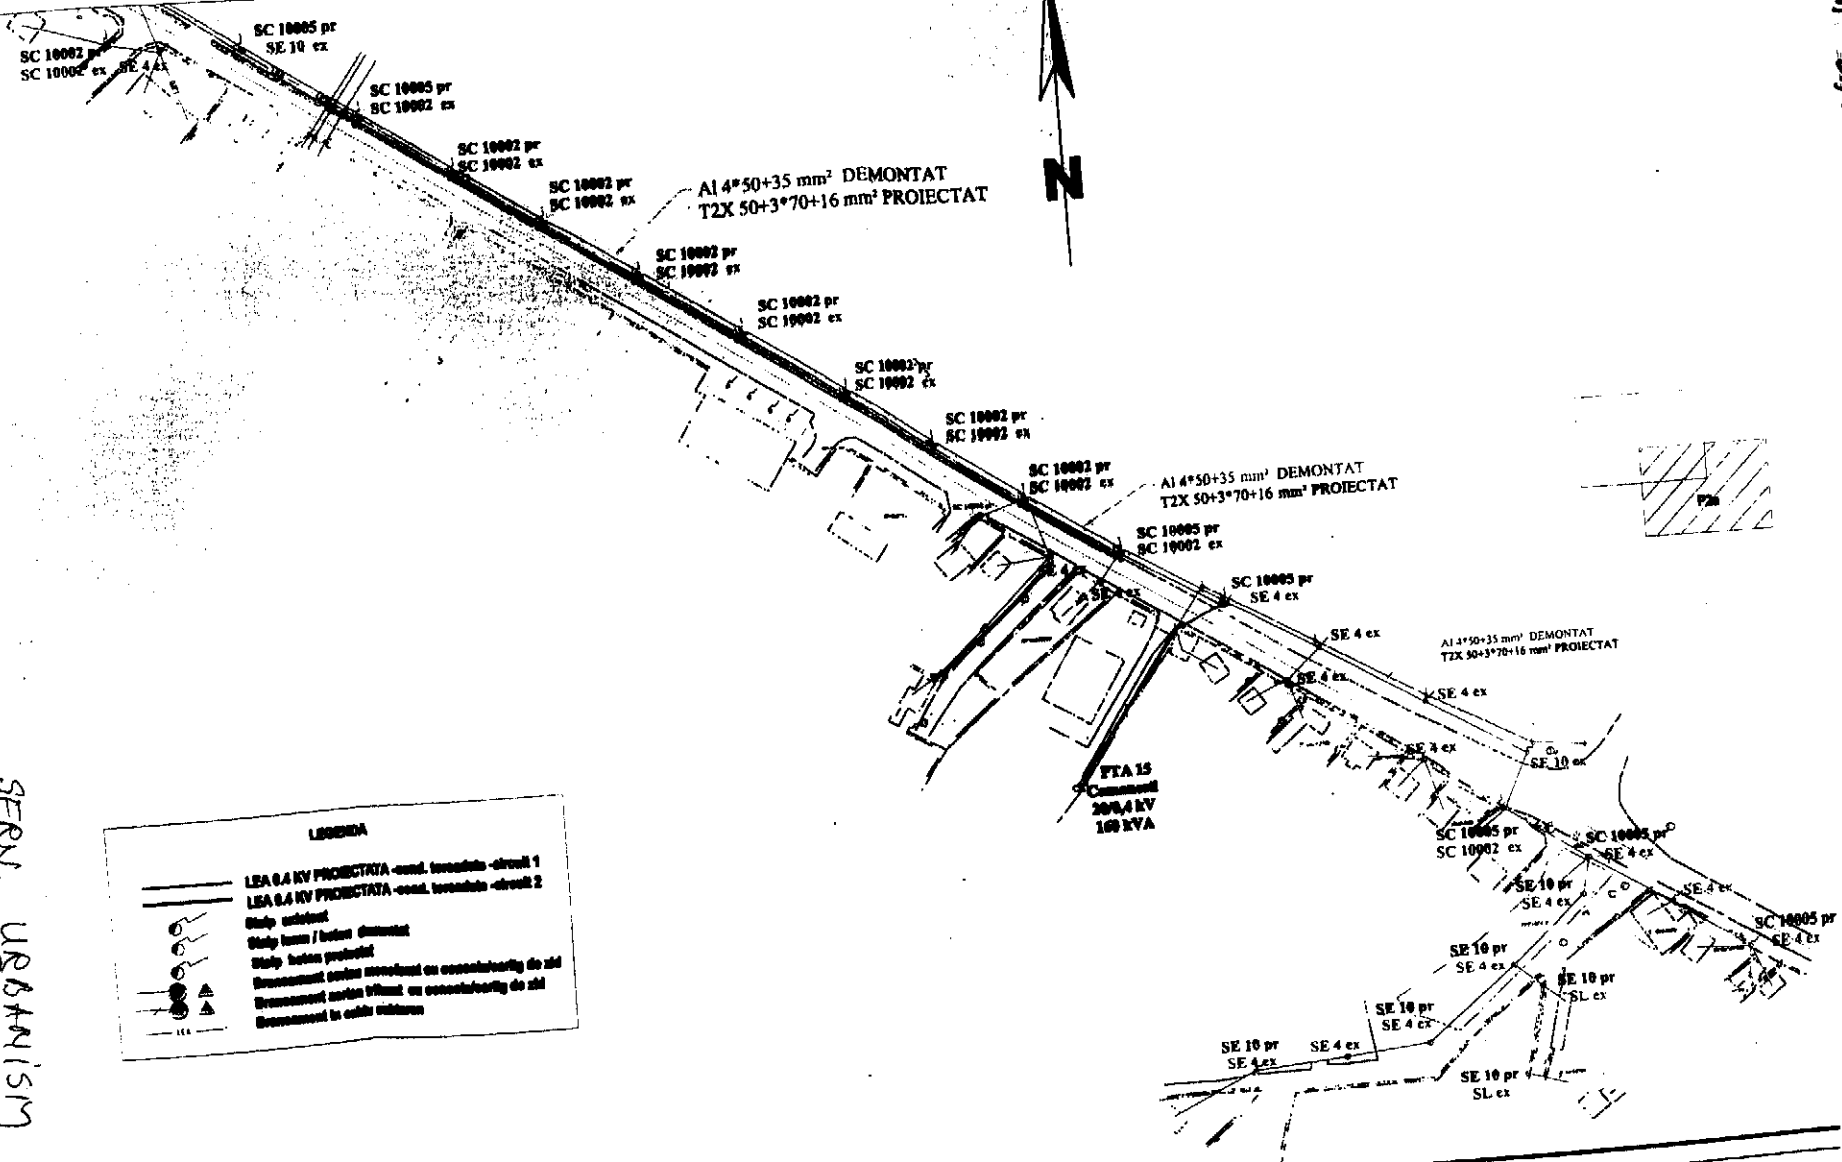


SERV. URBANISM
OR

LEGENDA


VERIFICATOR/ EXPERT	NUME	SEMNTURA	CERINTA	REFERAT/EXPERTIZA NRU DATA
Elaborator:	S.C. Servicii Energetice-Proiectare SRL JANAY 2013, sat Lileci, com. Marnita, jud. Bacau			SC DELTAZ GRID SA
SPECIFICATIE	NUME	SEMNTURA	DATA	PLANUL DE REABILITARE RESEA SI MODIFICARE UNIFORMITATE PFA SI COMERTUL CONSILUL COMUNITATII ALDELE BACAU
SEF PROIECT PROIECTAT	DATA	DATA	DATA	PLAN DE SITUATIE PTA 15 COMANESTI - proiectat

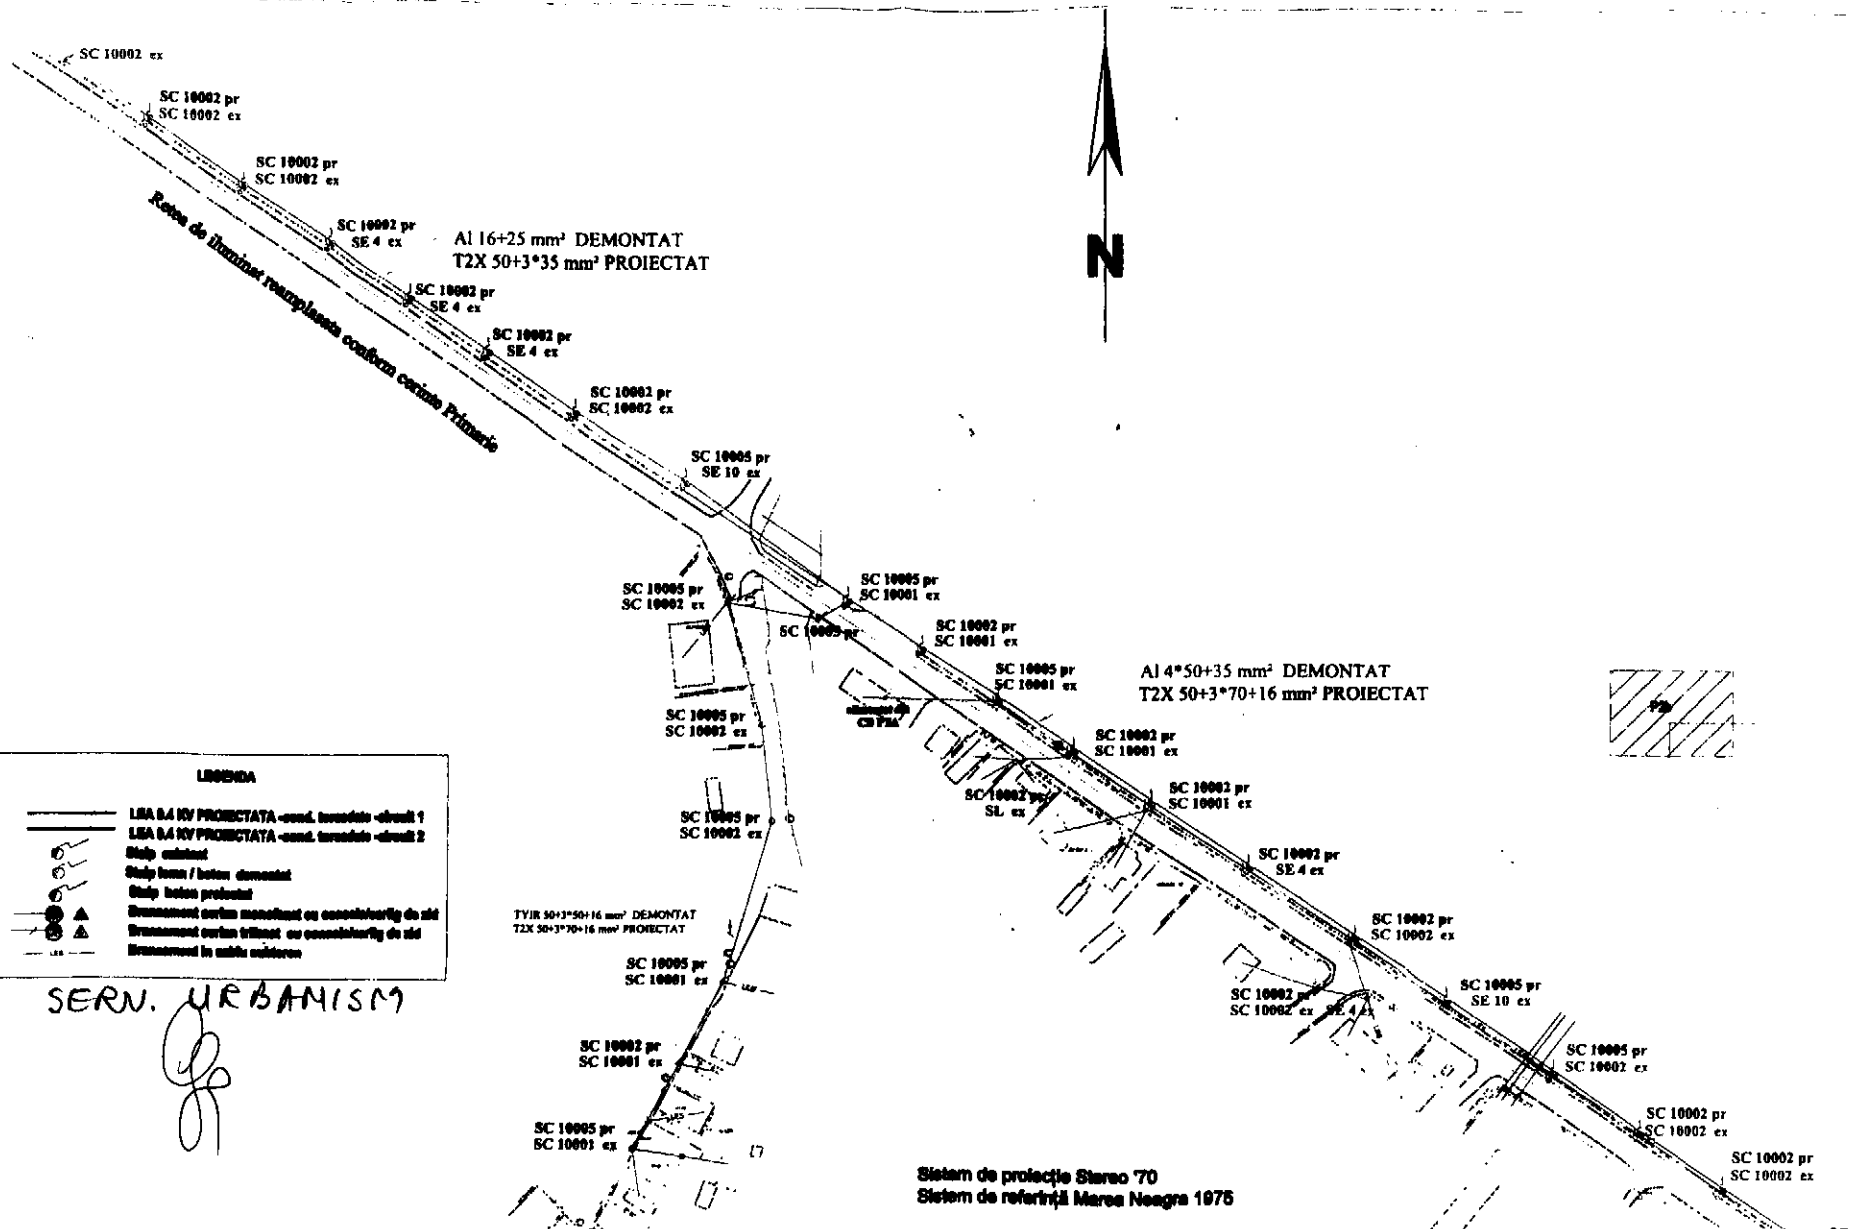

SERN. URBANISM

VERIFICATOR/EDPIERT	NUME	SEMNTATURA	CERINTA	REPERAT/EXPERTIZA NR./DATA
Elaborator:	S.C. Serviciu Energetic-Protecție SRL J4/000/2012, sat Lilești, com. Horiaștii, Jud. Bacău			Proiect nr. 0/2017
PROIECTANT	NUME	SEMNTATURA	SCALA	Titlu planșă: SC DELBAZ BRED SA
PROIECTAT	NUME	SEMNTATURA	SCALA	Titlu planșă: PLAN DE SITUAȚIE PTA 16 COMANESTI - proiectat